

LEGENDA

CLASSI	VALORI LIMITE DI EMISSIONE - db(A)		VALORI LIMITE DI EMISSIONE - db(A)	
	GIURNO (6:00-22:00)	NOTTURNO (22:00-6:00)	GIURNO (6:00-22:00)	NOTTURNO (22:00-6:00)
CLASSE I Aree parzialmente protette	50	40	45	35
CLASSE II Aree prevalentemente residenziali	55	45	50	40
CLASSE III Aree di tipo misto	60	50	55	45
CLASSE IV Aree di intensa attività umana	65	55	60	50
CLASSE V Aree prevalentemente industriali	70	60	65	55
CLASSE VI Aree esclusivamente industriali	70	70	65	65


-  FASCIA CUSCINETTO CLASSE II
-  FASCIA CUSCINETTO CLASSE III
-  AREE MANIFESTAZIONI TEMPORANEE

INFRASTRUTTURE STRADALI:

-  STRADA INTENSO CLASSE IV
-  FASCE DI PERTINENZA STRADALE CLASSE IV


D.P.R. 30/04/04 n. 142 - Strade esistenti e assimilabili

-  FASCIA A (100 metri) - Limite Diurno 70 db (A) Limite Notturno 60 db (A)
-  FASCIA B (50 metri) - Limite Diurno 65 db (A) Limite Notturno 55 db (A)

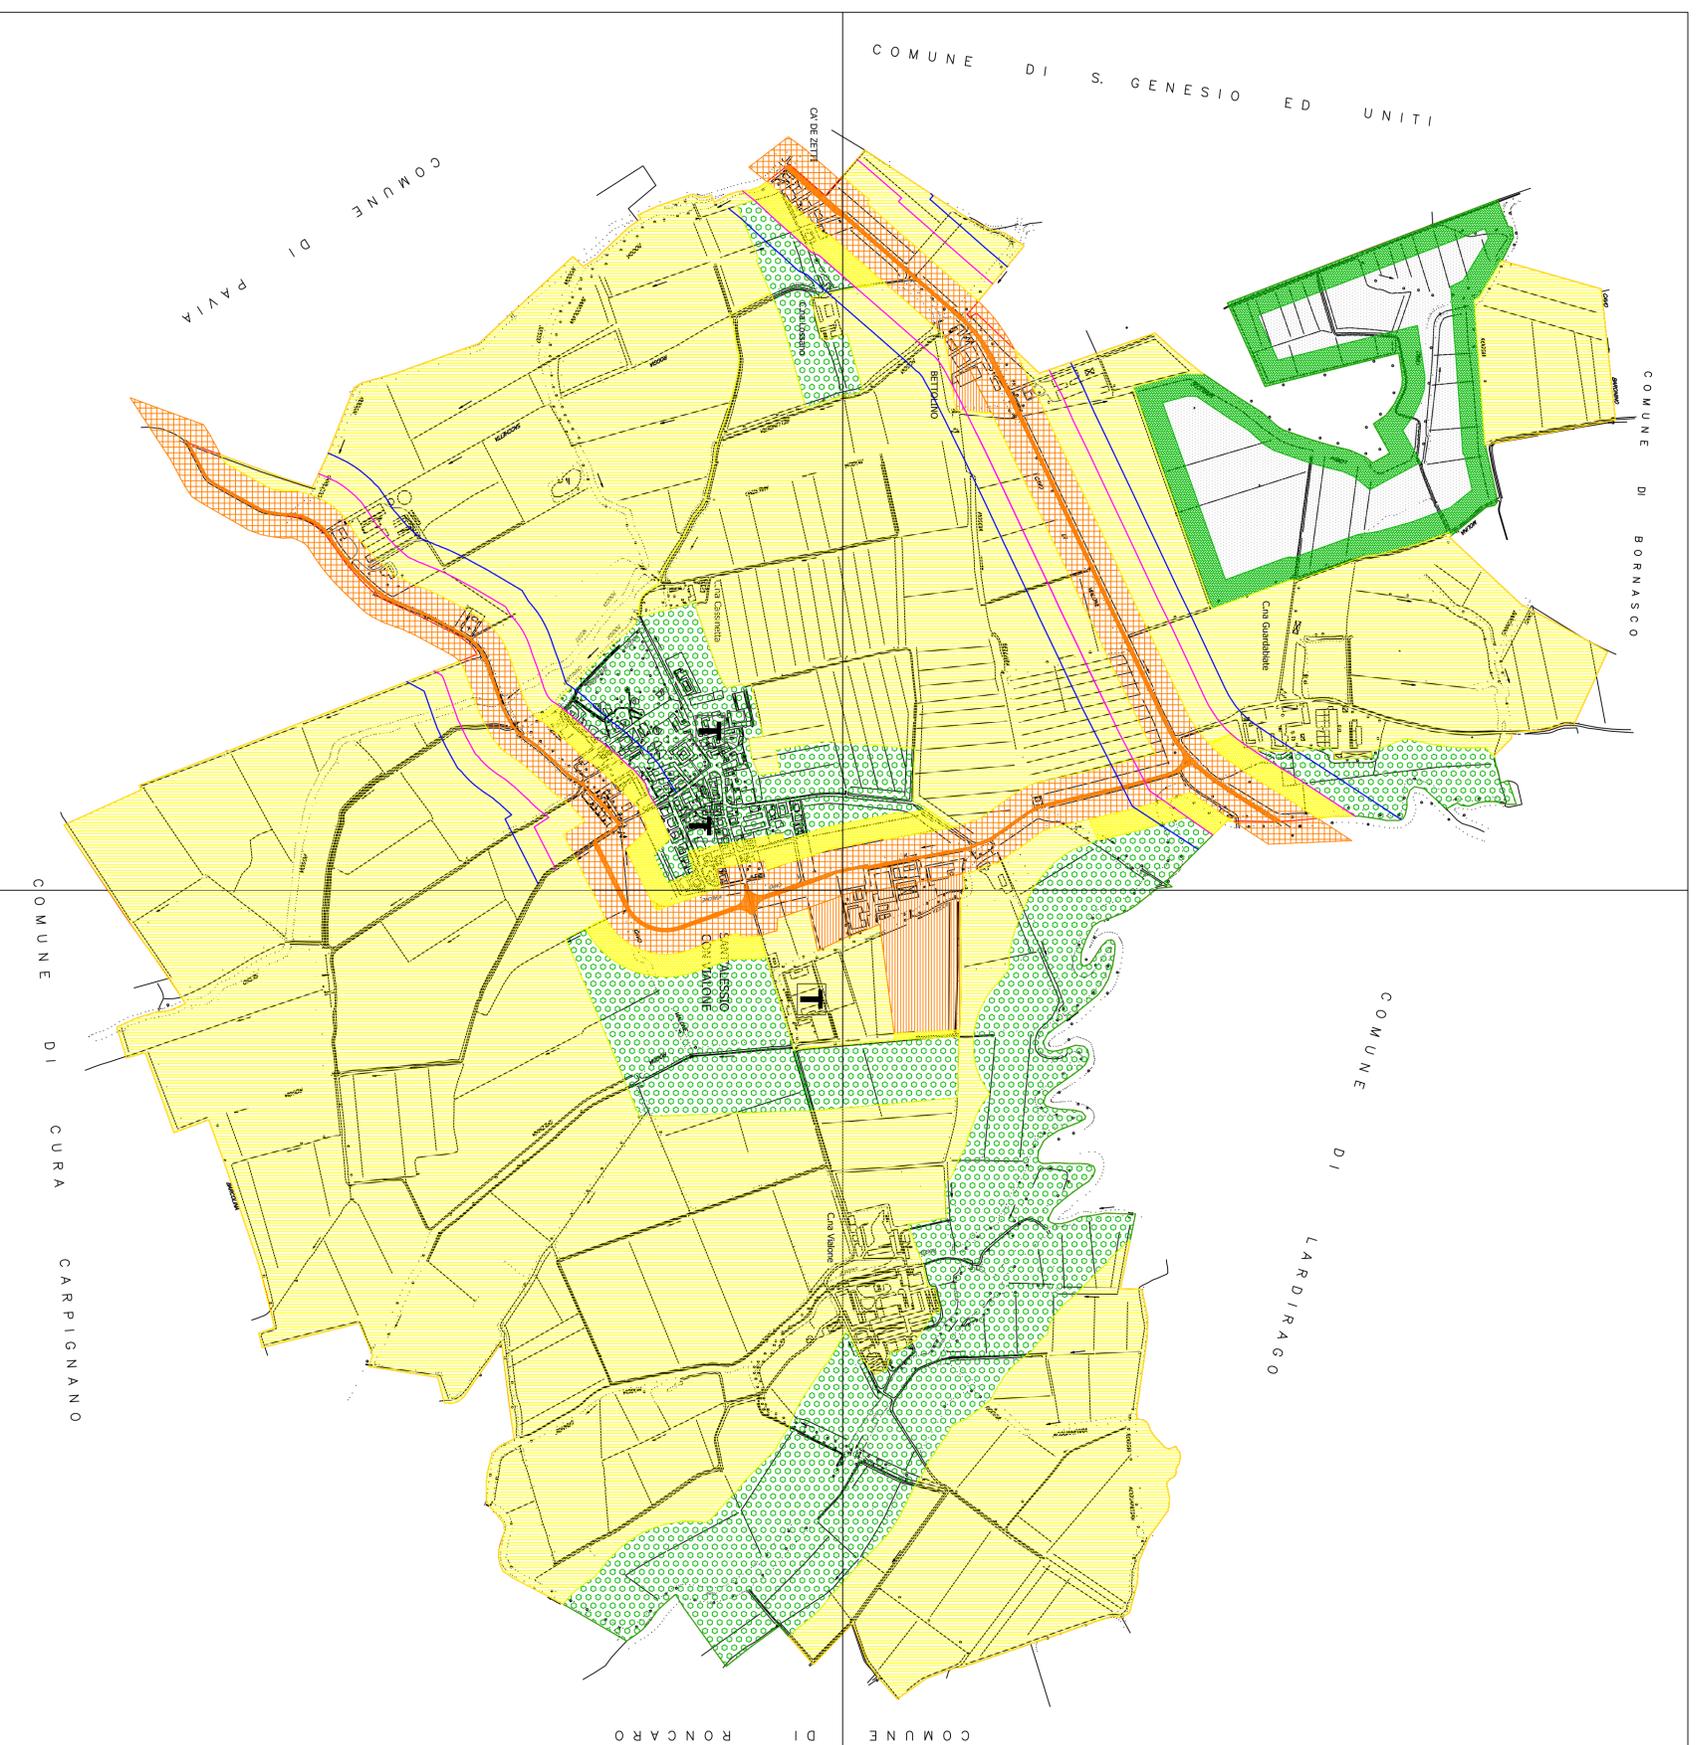

COMUNE DI SANT'ALESSIO CON VIALONE PROVINCIA DI PAVIA

Piano di Zonizzazione Acustica Comunale

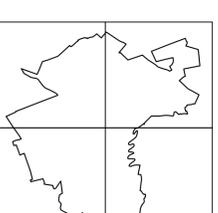

Redazione ai sensi di:

- D.P.C.M. 1 marzo 1991
- Legge 26 ottobre 1995 n° 447
- Legge Regionale 10 agosto 2001 n° 13
- Linee Guida Regione Lombardia D.G.R. 12 luglio 2002 n° 7/9776

TAVOLA N. 01		REVISIONE N.	0
Azzonamento	DATA	luglio 2013	
Intero Territorio	SCALA	1:10.000	

Tecnico competente in acustica:

I.S.A. S.N.C.
Informatica Service e Ambiente
Via Torino 45/C
Tel e Fax 0382 466288

Annalisa DEPAOLI
D.P.G.R. n° 16727 del 10/07/2001