





ORTOFOTO

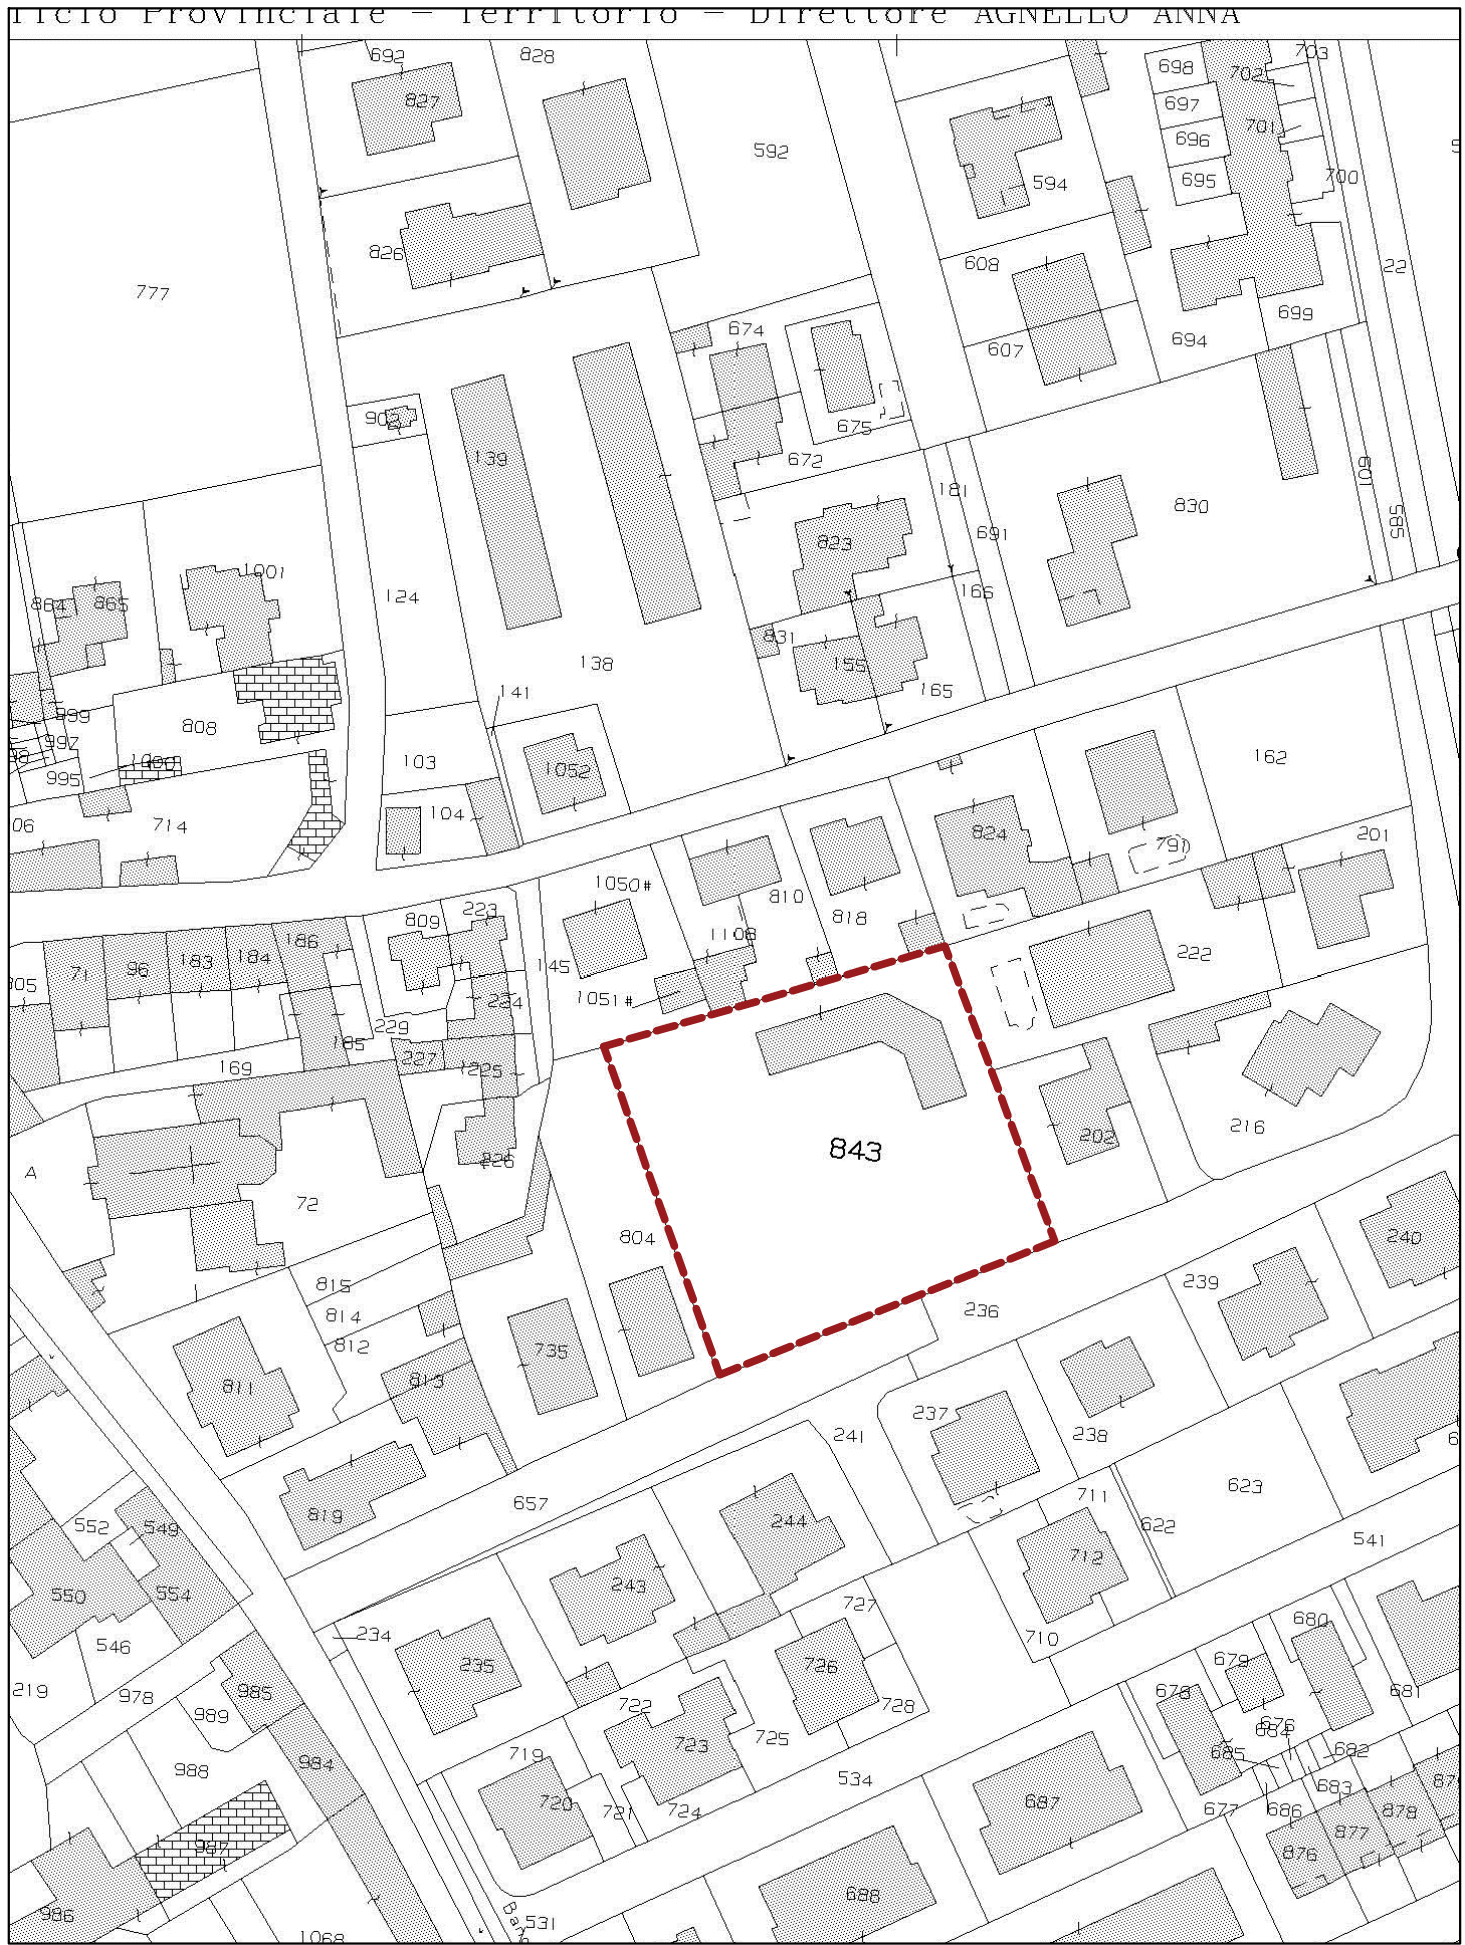


FOGLIO DI MAPPA

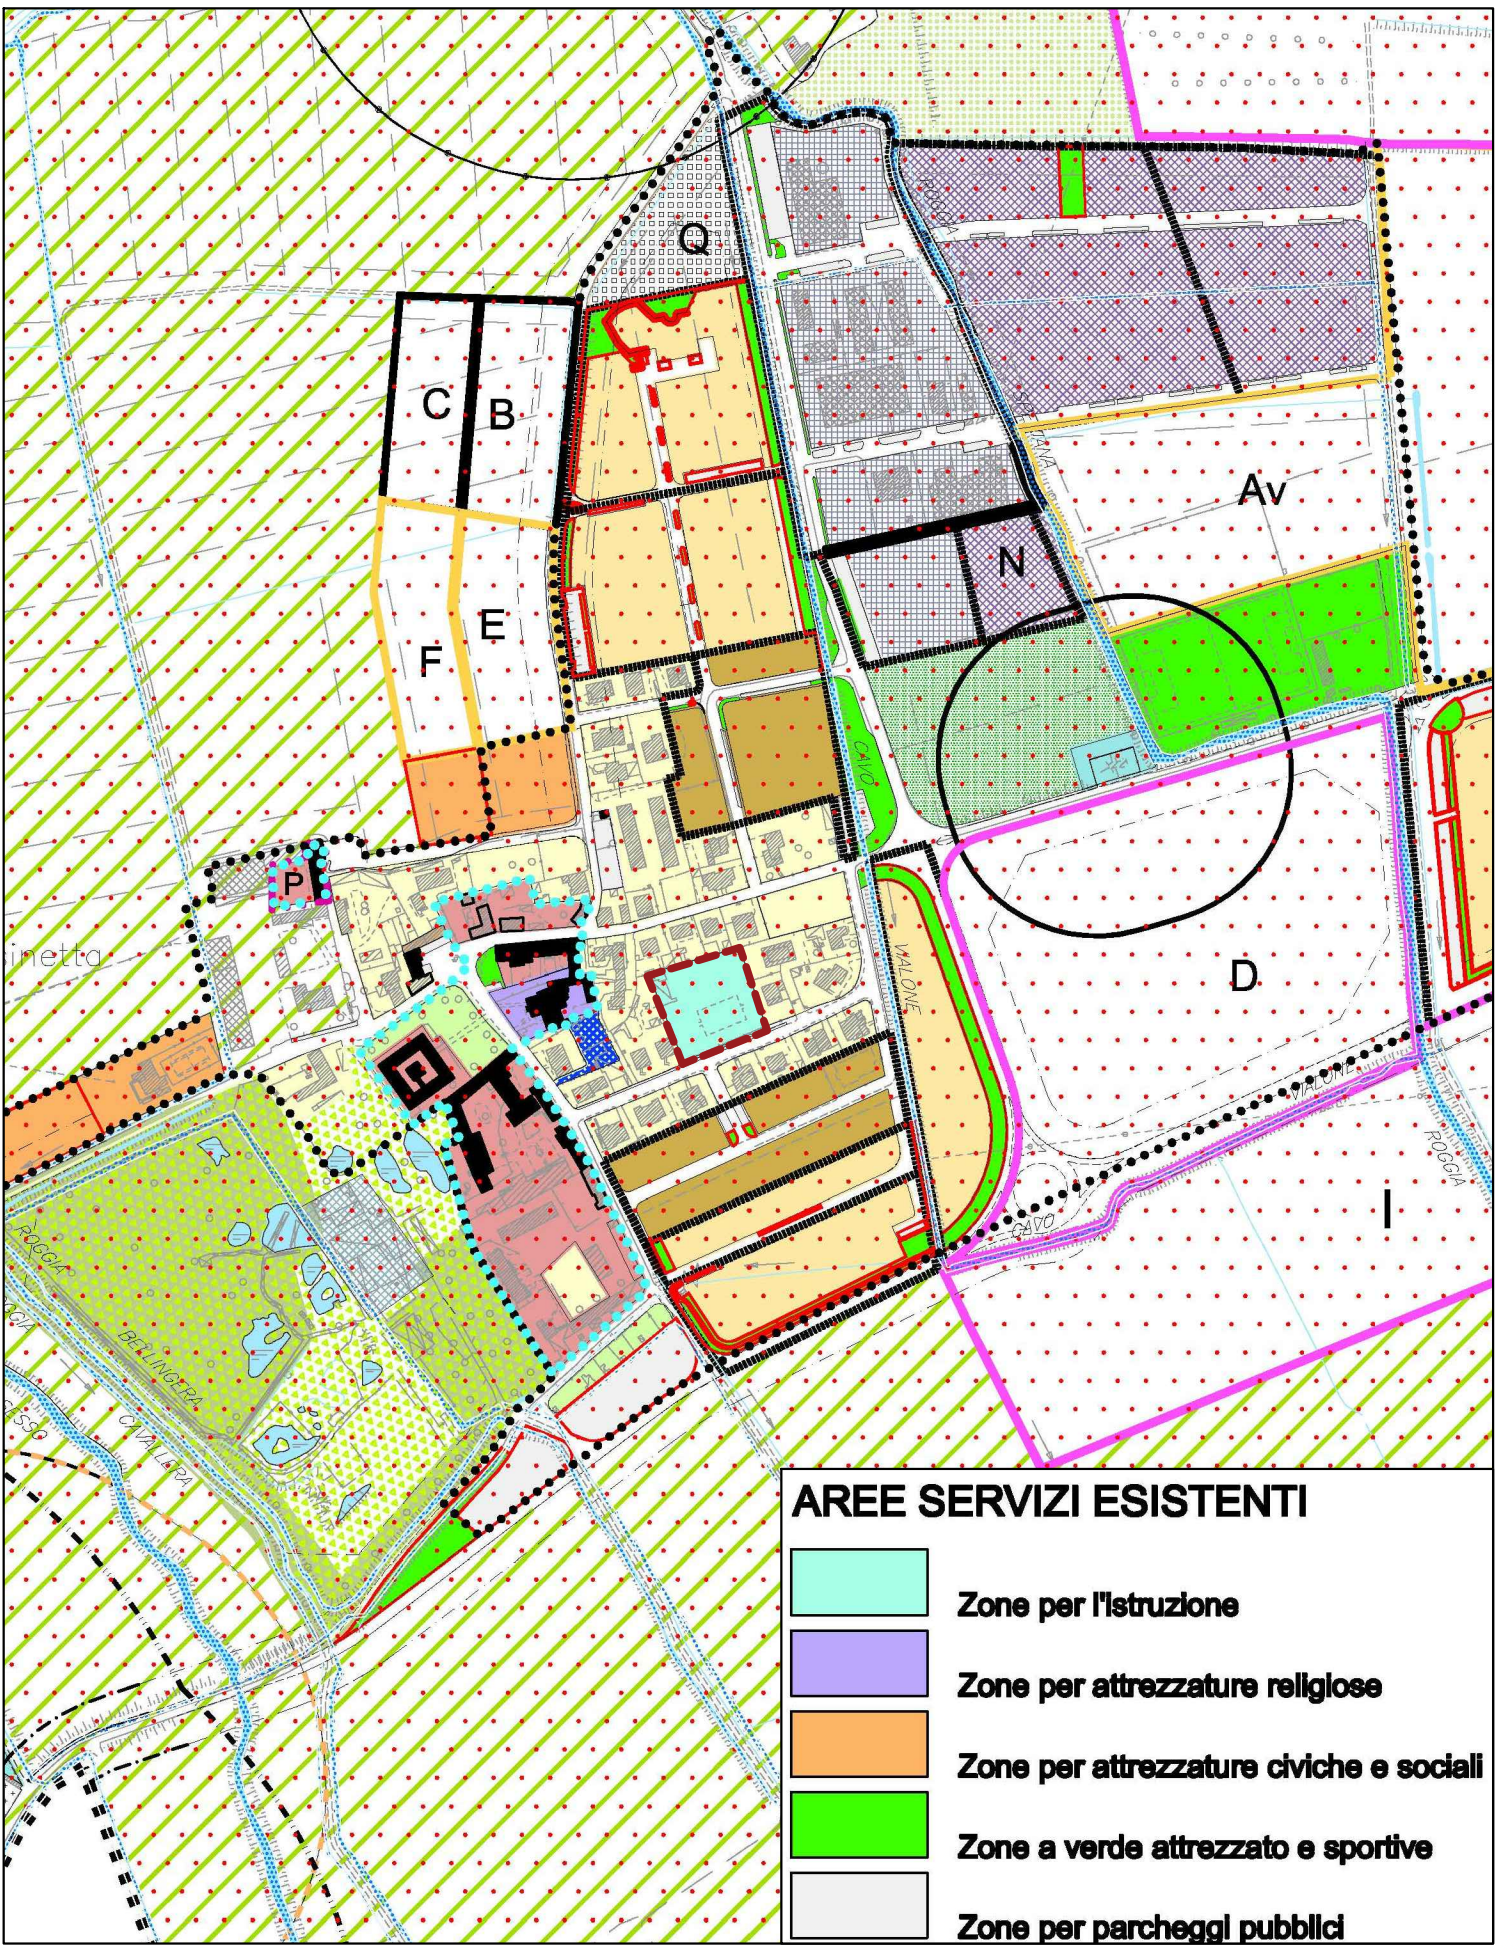


STRALCIO P.G.T. - scala 1:5000
Estratto Tavola 17 - Azzonamento


LEGENDA
--- AREA DI PROGETTO

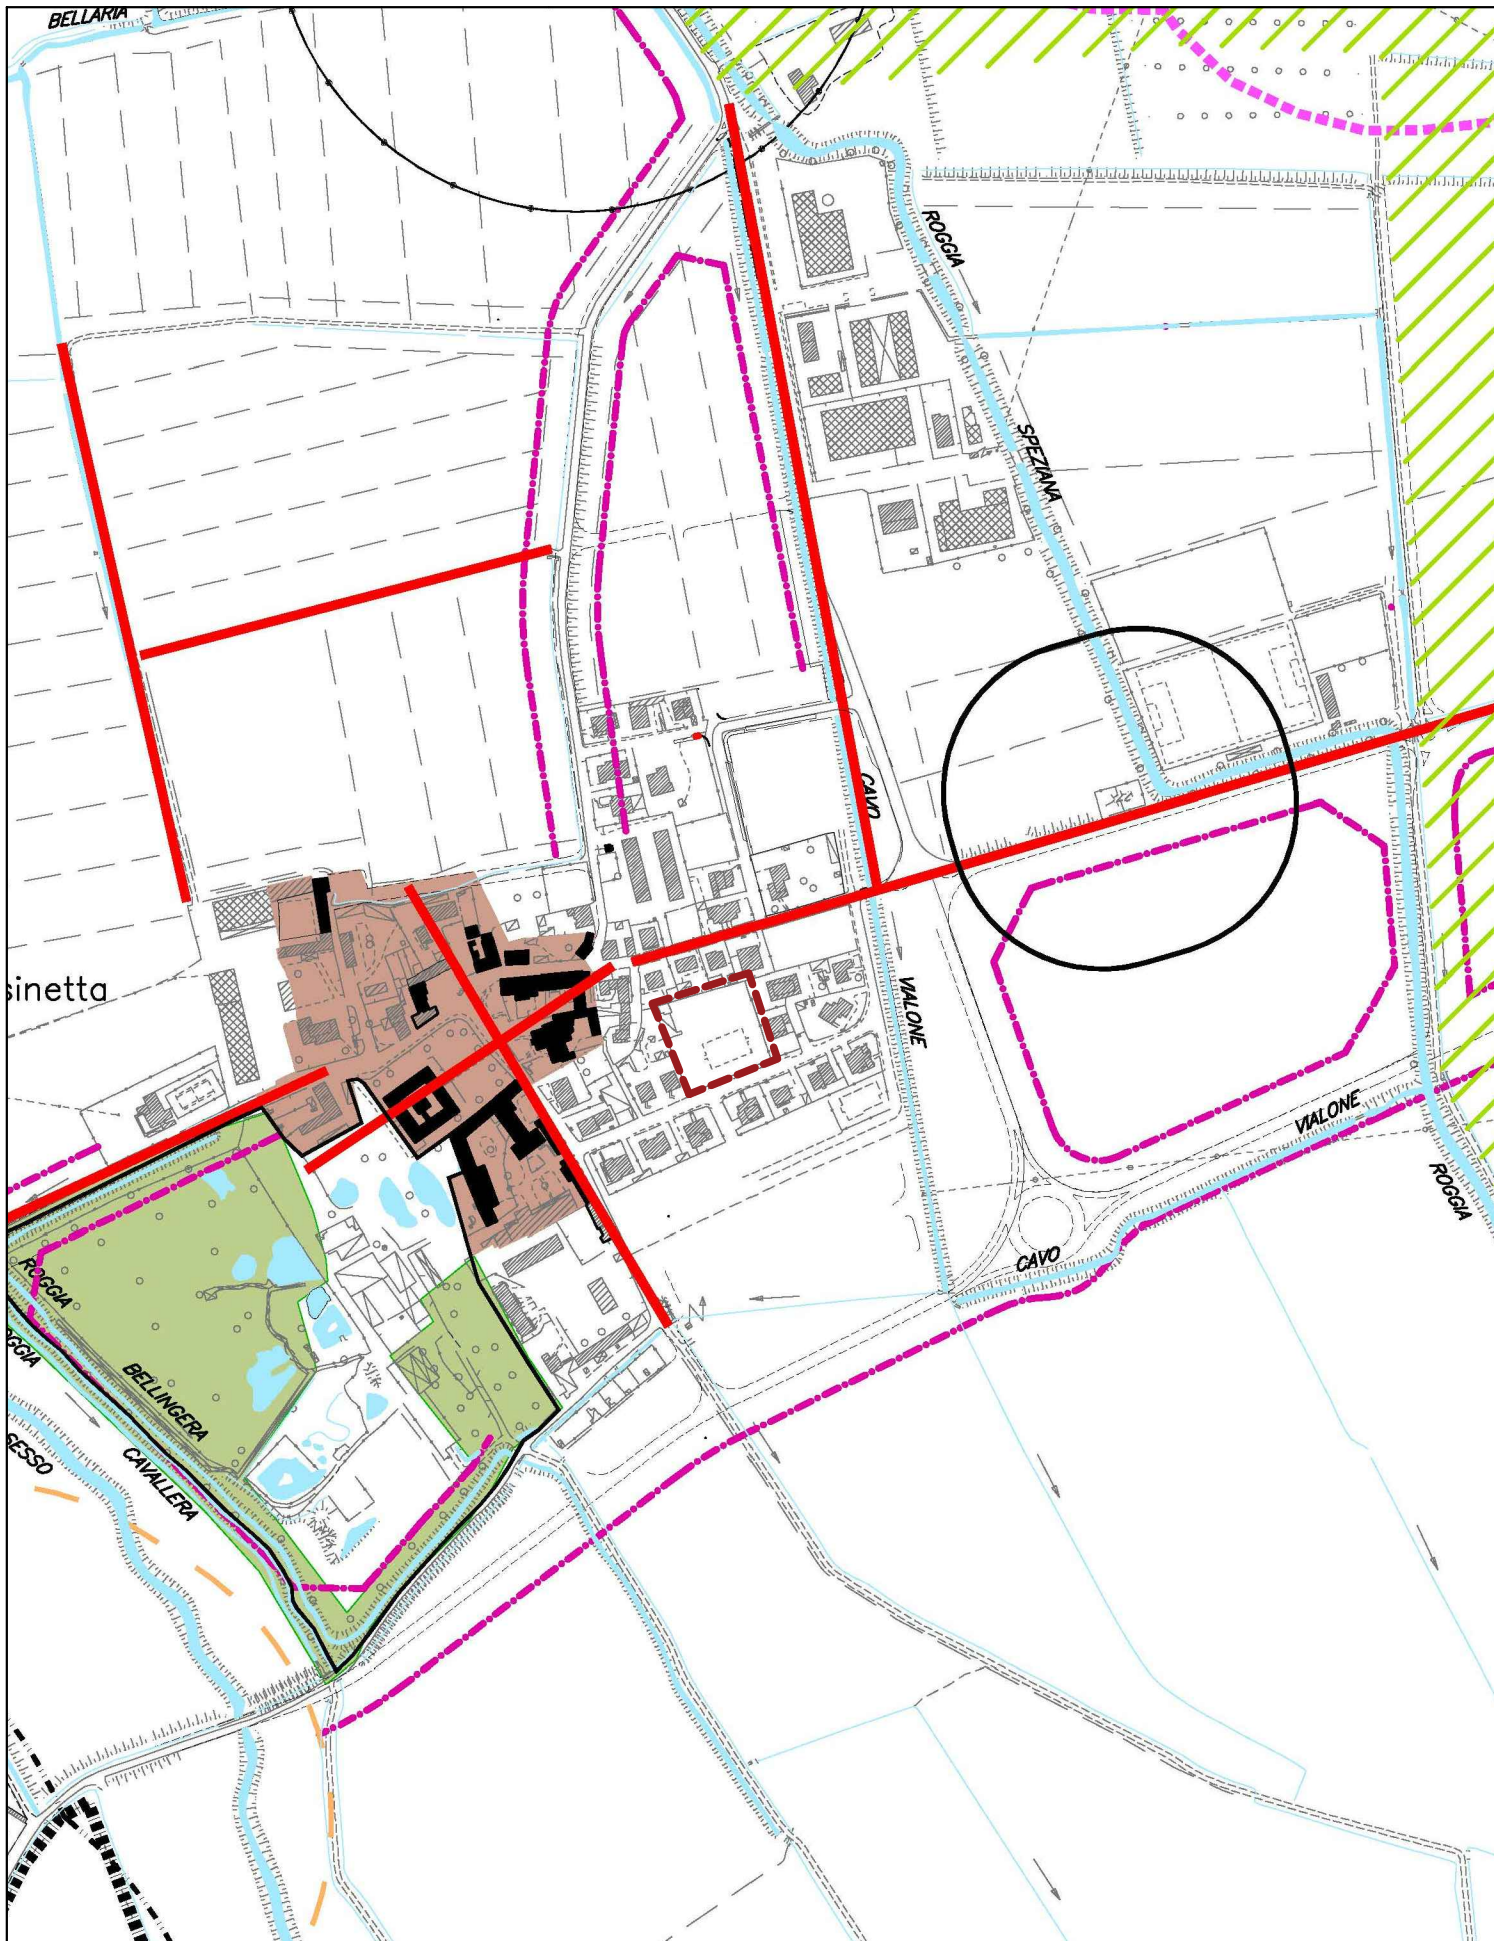

STRALCIO P.G.T. - scala 1:5000
Estratto Tavola 15 - Carta dei vincoli

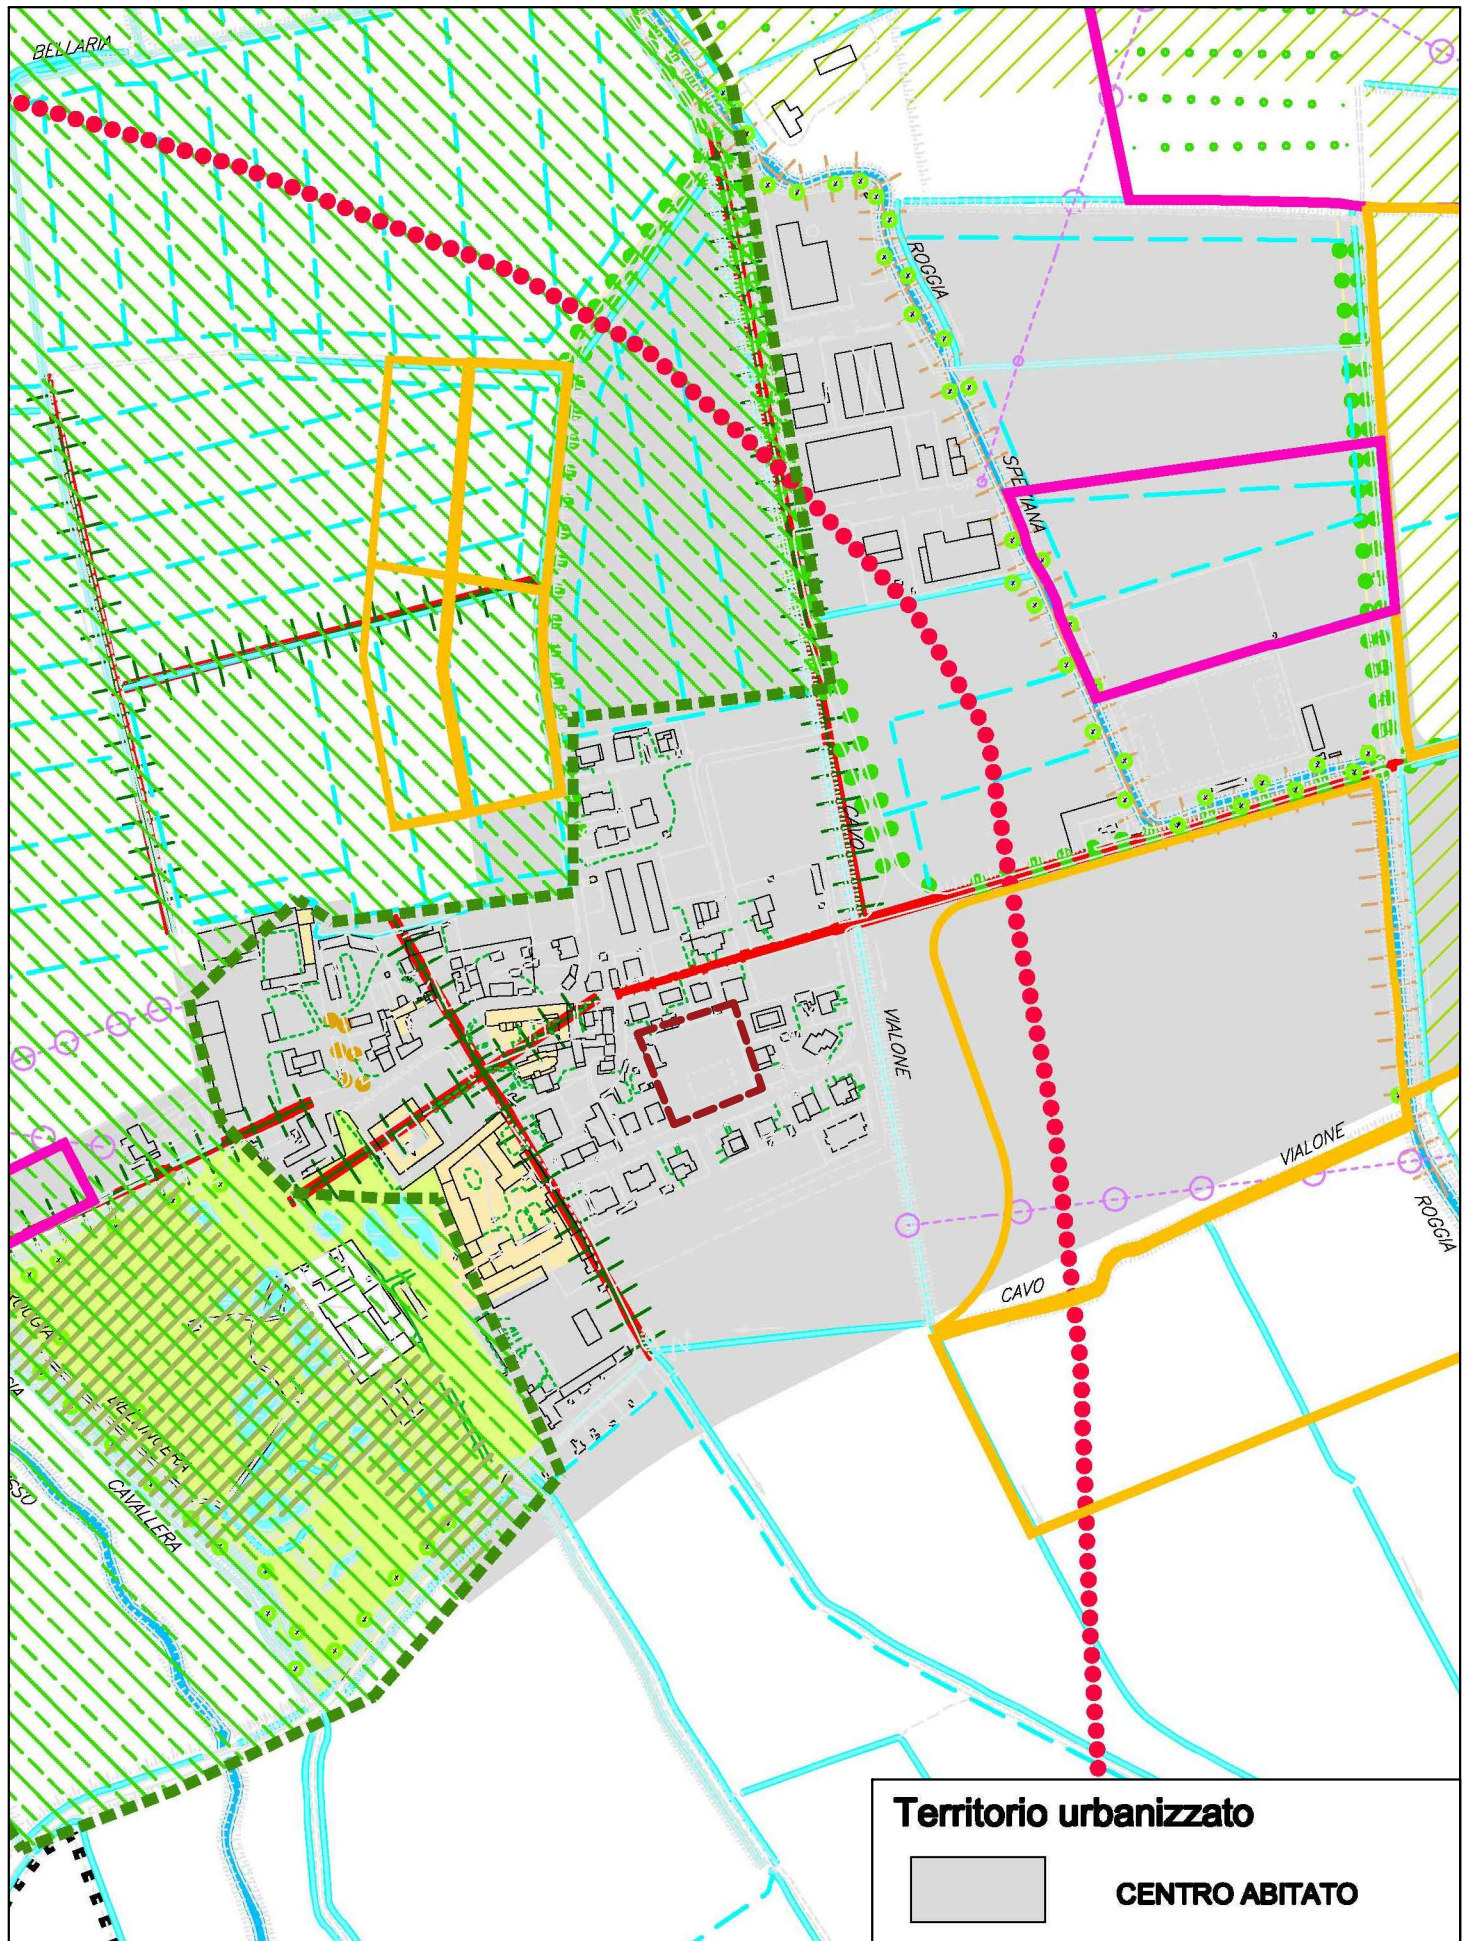

STRALCIO P.G.T. - scala 1:5000
Estratto Tavola 21 - Rilevanza paesistica - beni costitutivi del paesaggio

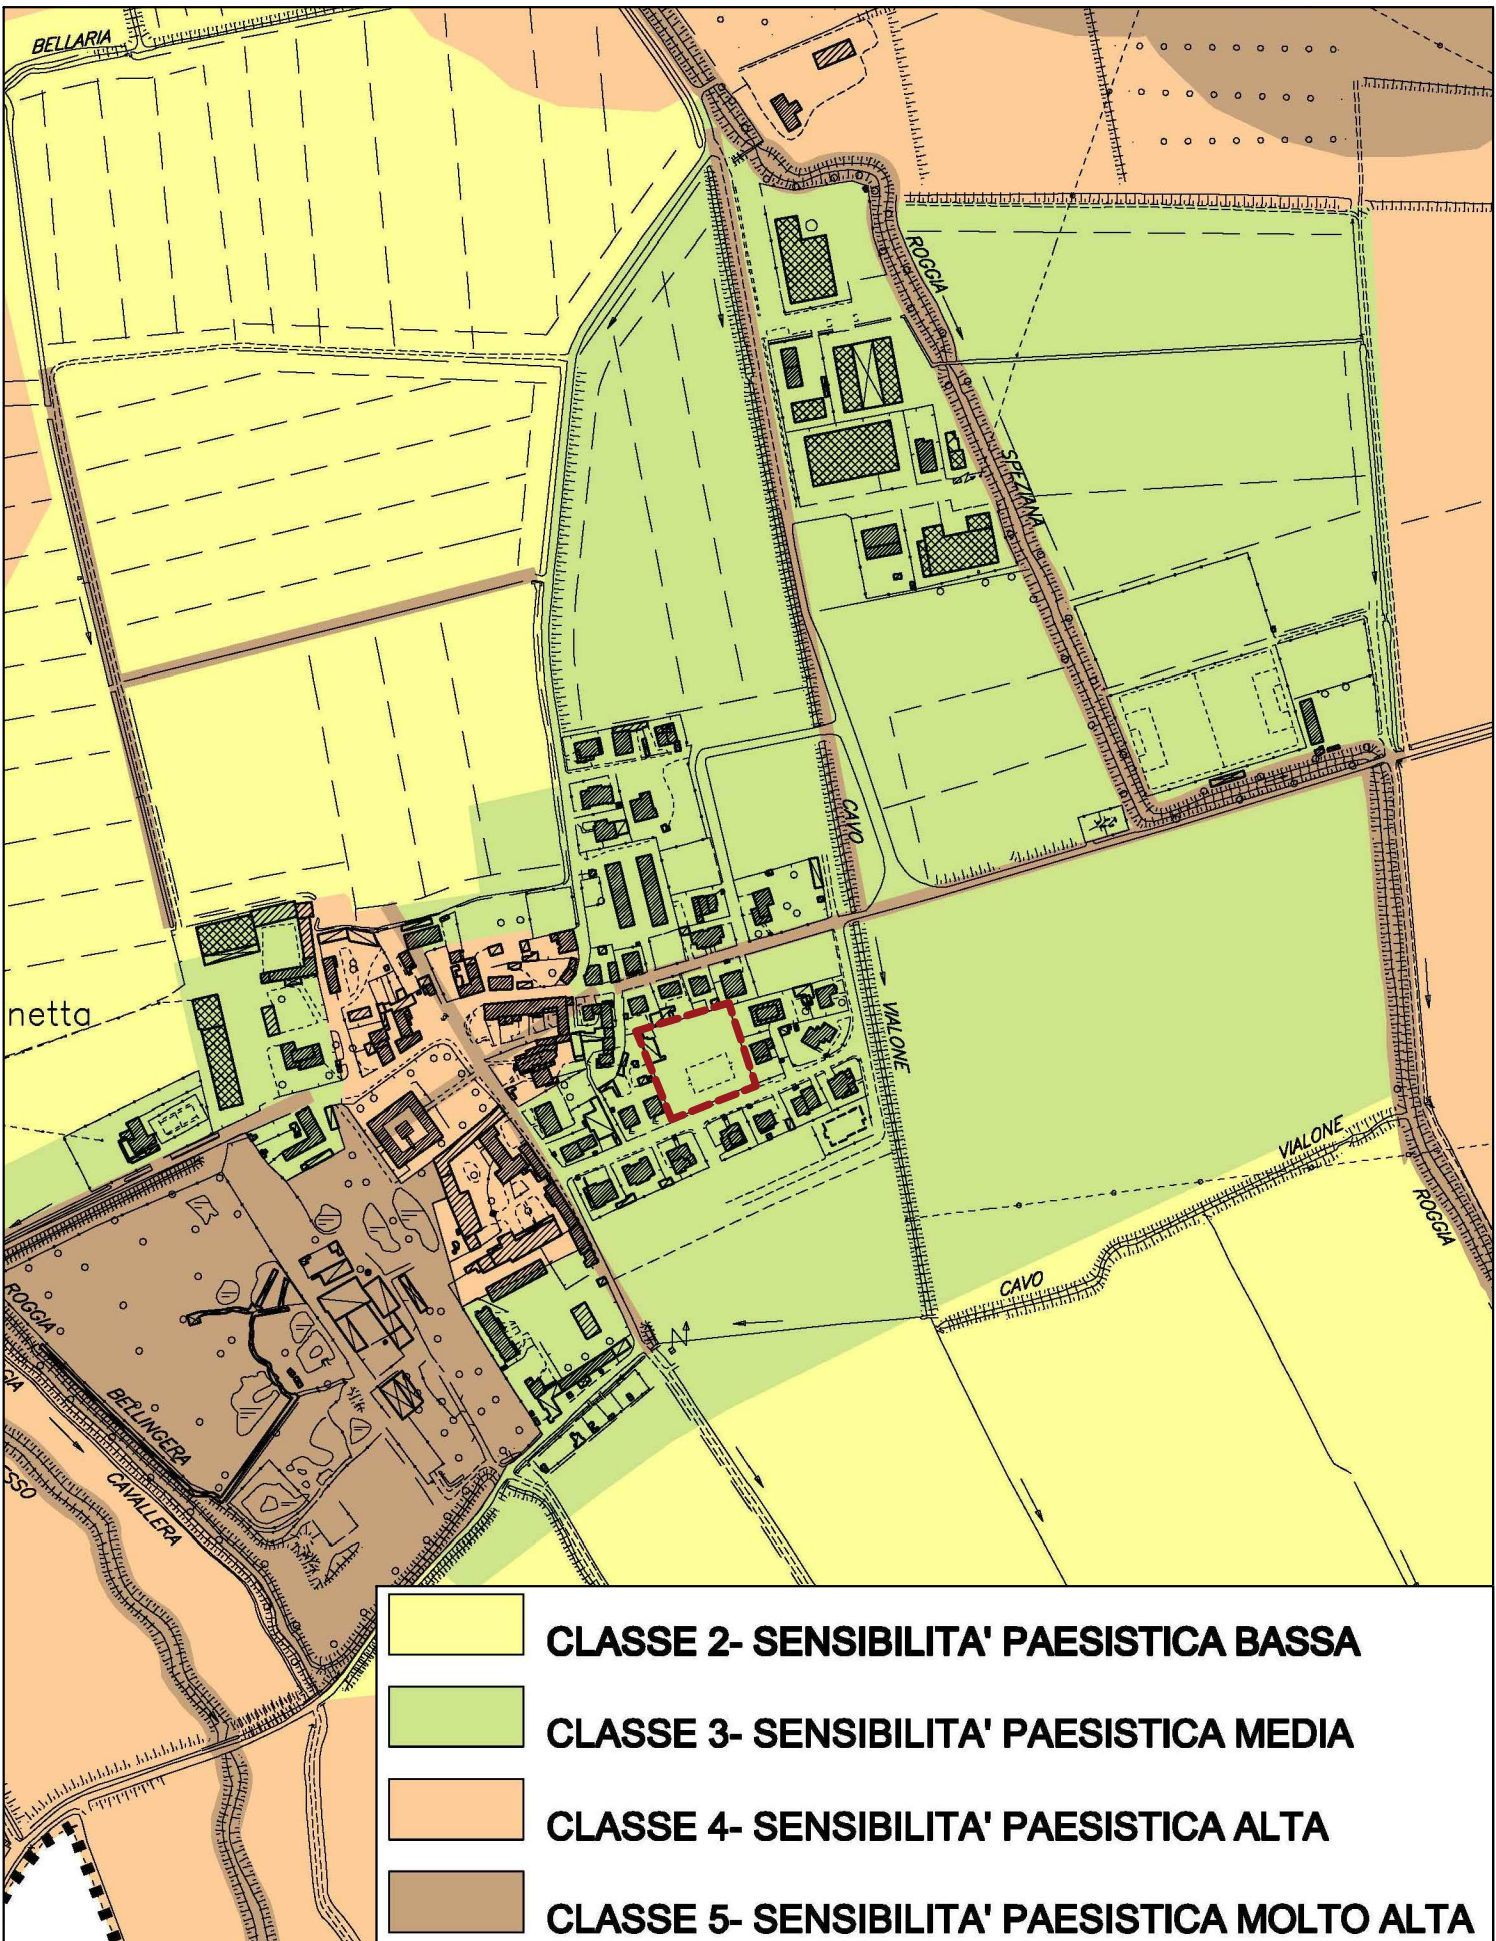

STRALCIO P.G.T. - scala 1:5000
Estratto Tavola 22 - Carta Della Sensibilità paesistica

PIANO NAZIONALE DI RIPRESA E RESILIENZA (PNRR)
MISSIONE 4 - ISTRUZIONE E RICERCA
COMPONENTE 1 - POTENZIAMENTO DELL'OFFERTA DEI SERVIZI DI ISTRUZIONE: DAGLI ASILI NIDO ALLE UNIVERSITA'
INVESTIMENTO 1.1: PIANO PER ASILI NIDO E SCUOLE DELL'INFANZIA E SERVIZI DI EDUCAZIONE E CURA PER LA PRIMA INFANZIA

stazione appaltante:
COMUNE DI SANT'ALESSIO CON VIALONE
Via Vittoria 18,
27016 Sant'Alessio con Vialone (PV)

titolo del progetto:
POLO DI INFANZIA
NUOVA COSTRUZIONE DELL'EDIFICIO SCOLASTICO
Via Angelo Bianchi 15, 27016 Sant'Alessio con Vialone (PV)
C.U.P.: J51B21005950006

PROGETTO FINANZIATO DALL'UNIONE EUROPEA
NEXT GENERATION EU PNRR - M4C1 I 1.1

Progettista architettonica :
ARCò Società Cooperativa
Via Luminara 2, 20122 Milano (MI)
mail: info@ar-co.org
pec: admin-arco@pec.it

Progettista strutturale :
Ing. Filippo Condorelli
Via Municipio 167, 93045 Misterbianco (CT)
mail: lead.progettazione@gmail.com
pec: filippo.condorelli@ingpec.eu

Progettista impiantistica :
Progen Ingegneria s.r.l.
Via Roma 11, 26020 Madignano (CR)
mail: info@progenus.it

Consulenza specialistica :
E Plus Studio s.r.l.
Via Silvio Cappella 14, 27100 Pavia (PV)
mail: info@e-plus.it
pec: amministrazione@pec.e-plus.it

responsabile unico del procedimento : Comune di Sant'Alessio con Vialone (PV) Arch. Giuseppe Bongiovanni Via Vittoria 18, 27016 Sant'Alessio con Vialone (PV)	firma e timbro
IL SINDACO L'ASSESSORE COMPETENTE: IL SEGRETARIO COMUNALE:	Ivana Maria Cariani Luigi Angelo Gallotti Ivano Cosimo Epifani

fase progettuale : PROGETTO ESECUTIVO AI SENSI DELL'ART. 23 DEL D.LGS 50/2016 E DELL'ART.33-43 DEL D.P.R. 207/2010	numero elaborato ARC-TAV-01
titolo elaborato : INQUADRAMENTO URBANISTICO	
scala grafica	prima consegna 31 MARZO 2023

Il disegno e tutte le informazioni che vi sono contenute, sono di esclusiva proprietà di ARCò Società Cooperativa e non possono essere copiate, riprodotti, resi pubblici senza autorizzazione scritta

BOZZA