

LEGENDA APPARECCHI

LAVATRICE/LAVASTOVIGLIE

VASO CON CASSETTA


BIDET

LAVANDINO A PARETE

PIATTO DOCCIA

PILETTA A PAVIMENTO

- NOTE:
- Portare la rete di ricircolo fino all'ingresso dell'unità immobiliare, dopo la cassetta di contabilizzazione
 - Prevedere un contatitri sulla linea di alimentazione AFS
 - Prevedere un sistema contaenergia sulla linea di produzione ACS
 - Per la posizione effettiva dei collettori di distribuzione fare riferimento alle indicazioni del DL in fase di esecuzione lavori
 - Per la posizione effettiva degli attacchi degli apparecchi idrosanitari fare riferimento alle indicazioni del DL in fase di esecuzione dei lavori

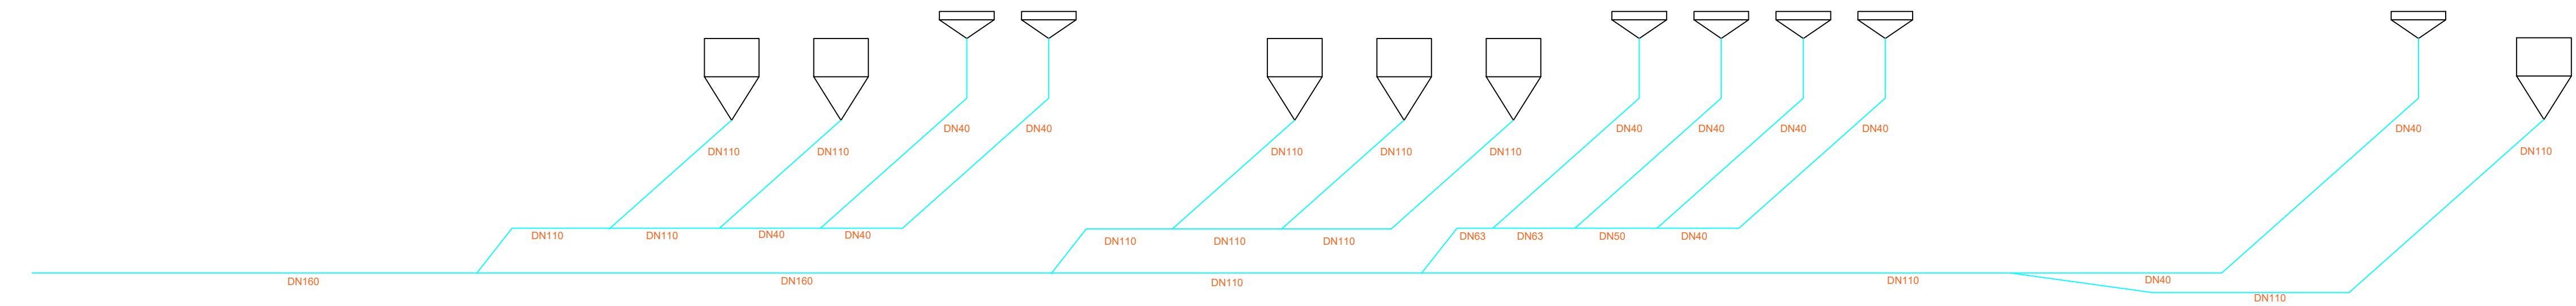

PIANO NAZIONALE DI RIPRESA E RESILIENZA (PNRR)
MISSIONE 4 - ISTRUZIONE E RICERCA

COMPONENTE 1 - POTENZIAMENTO DELL'OFFERTA DEI SERVIZI DI ISTRUZIONE: DAGLI ASILI NIDO ALLE UNIVERSITA'
INVESTIMENTO 1.1: PIANO PER ASILI NIDO E SCUOLE DELL'INFANZIA E SERVIZI DI EDUCAZIONE E CURA PER LA PRIMA INFANZIA

stazione appaltante:

COMUNE DI SANT'ALESSIO CON VIALONE

Via Vittoria 18,
27016 Sant'Alessio con Vialone (PV)

titolo del progetto :

POLO DI INFANZIA
NUOVA COSTRUZIONE DELL'EDIFICIO SCOLASTICO
Via Angelo Bianchi 15, 27016 Sant'Alessio con Vialone (PV)
C.U.P.: J51B21005950006

PROGETTO FINANZIATO DALL'UNIONE EUROPEA
NEXT GENERATION EU PNRR - M4C1 I 1.1

Progettista architettonico :

ARCo Società Cooperativa
Via Lamarmora 2,20122 Milano (MI)
mail: info@ar-co.org
pec: admin-arco@pec.it

Progettista impiantistico :

ProgEn Ingegneria s.r.l.
Via Roma 11,26020 Madignano (CR)
mail: info@progen.us

Progettista strutturale :

Ing. Filippo Candorelli
Via Municipio 147, 95045 Misterbianco (CT)
mail: leol.progettazione@gmail.com
pec: filippo.candorelli@ingpec.eu

Consulenza specialistica :

E Plus Studio s.r.l.
Via Silvio Cappella 14, 27100 Pavia (PV)
mail: info@e-plus.it
pec: amministrazione@pec.e-plus.it

firma e timbro

Alessio Battistella
responsabile della
progettazione

responsabile unico del procedimento :

M.I.U.R. - Unità di missione per il PNRR
Dott.ssa Simona Montesarchio
Viale Trastevere, n.76/a
00153 Roma

IL SINDACO

L'ASSESSORE COMPETENTE:

IL SEGRETARIO COMUNALE:

fase progettuale :

PROGETTO ESECUTIVO
AI SENSI DELL'ART. 23 DEL D.LGS 50/2016 E DELL'ART.33-43 DEL D.P.R. 207/2010

titolo elaborato :

STATO DI PROGETTO
Impianto idrico sanitario adduzioni e scarichi

numero elaborato

MEC-TAV-05

scala grafica

prima consegna

31 MARZO 2023

Il disegno e tutte le informazioni che vi sono contenute, sono di esclusiva proprietà di ARCo Società Cooperativa e non possono essere copiati, riprodotti, resi pubblici senza autorizzazione scritta