



## LEGENDA

Punti di rilievo	Localizzazione
1	SP c/o Ingresso S. Alessio con Vialone
2	SP - Loc. Bettolino
3	Cascina Lossano
4	Via Vittoria - Centro sociale
5	Via Vittoria - Municipio
6	Via Bianchi - Asilo Nido
7	Via Lardirago
8	Via degli Ontani/Via delle Azelee
9	Via degli Ontani
10	Via Borgo
11	Via Vialone
12	Via delle Margherite

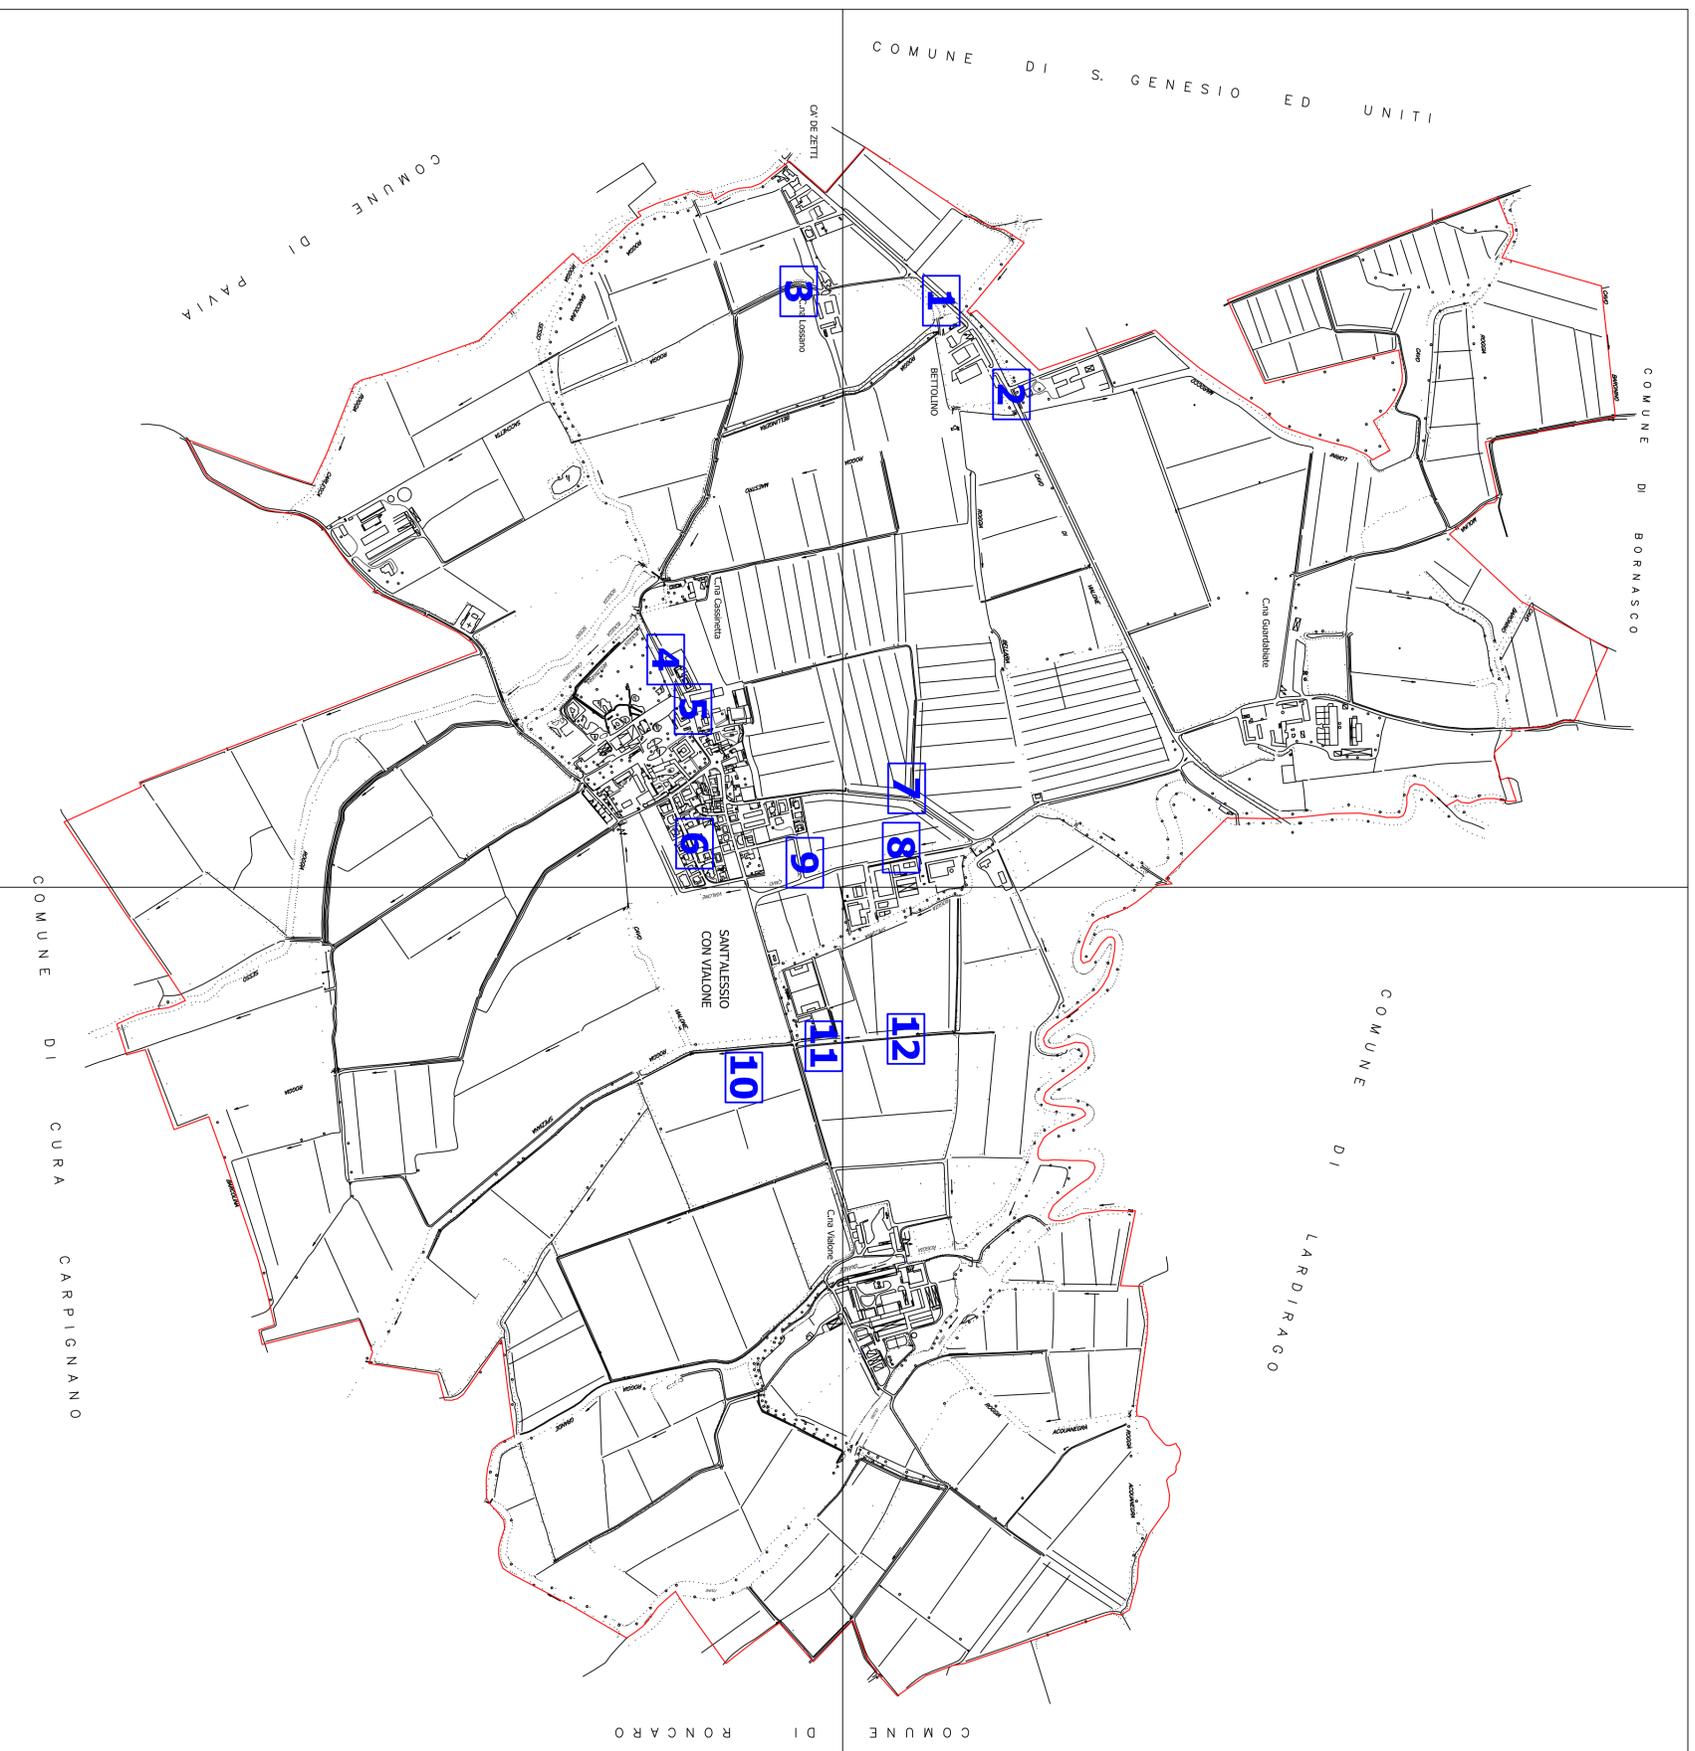

**COMUNE DI SANT'ALESSIO  
CON VIALONE**  
PROVINCIA DI PAVIA

## Piano di Zonizzazione Acustica Comunale

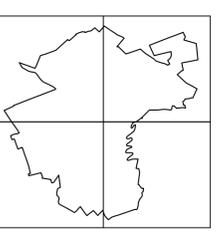

**Redazione ai sensi di:**  
 - D.P.C.M. 1 marzo 1991  
 - Legge 26 ottobre 1995 n° 447  
 - Legge Regionale 10 agosto 2001 n° 13  
 - Linee Guida Regione Lombardia D.G.R. 12 luglio 2002 n° 7/9776

<b>TAVOLA N. 09</b>	REVISIONE N.	0
Punti di rilievo fonometrico	DATA	luglio 2013
	SCALA	1:10.000

Tecnico competente in acustica:

**I.S.A. S.N.C.**  
 Informatica Service e Ambiente  
 Via Torino 45/C  
 Tel e Fax 0382 466288  
**Annalisa DEPAOLI**  
 D.P.G.R. n° 16727 del 10/07/2001

