


AL PUNTO DI
CONSEGNA RETE
FOGNARIA

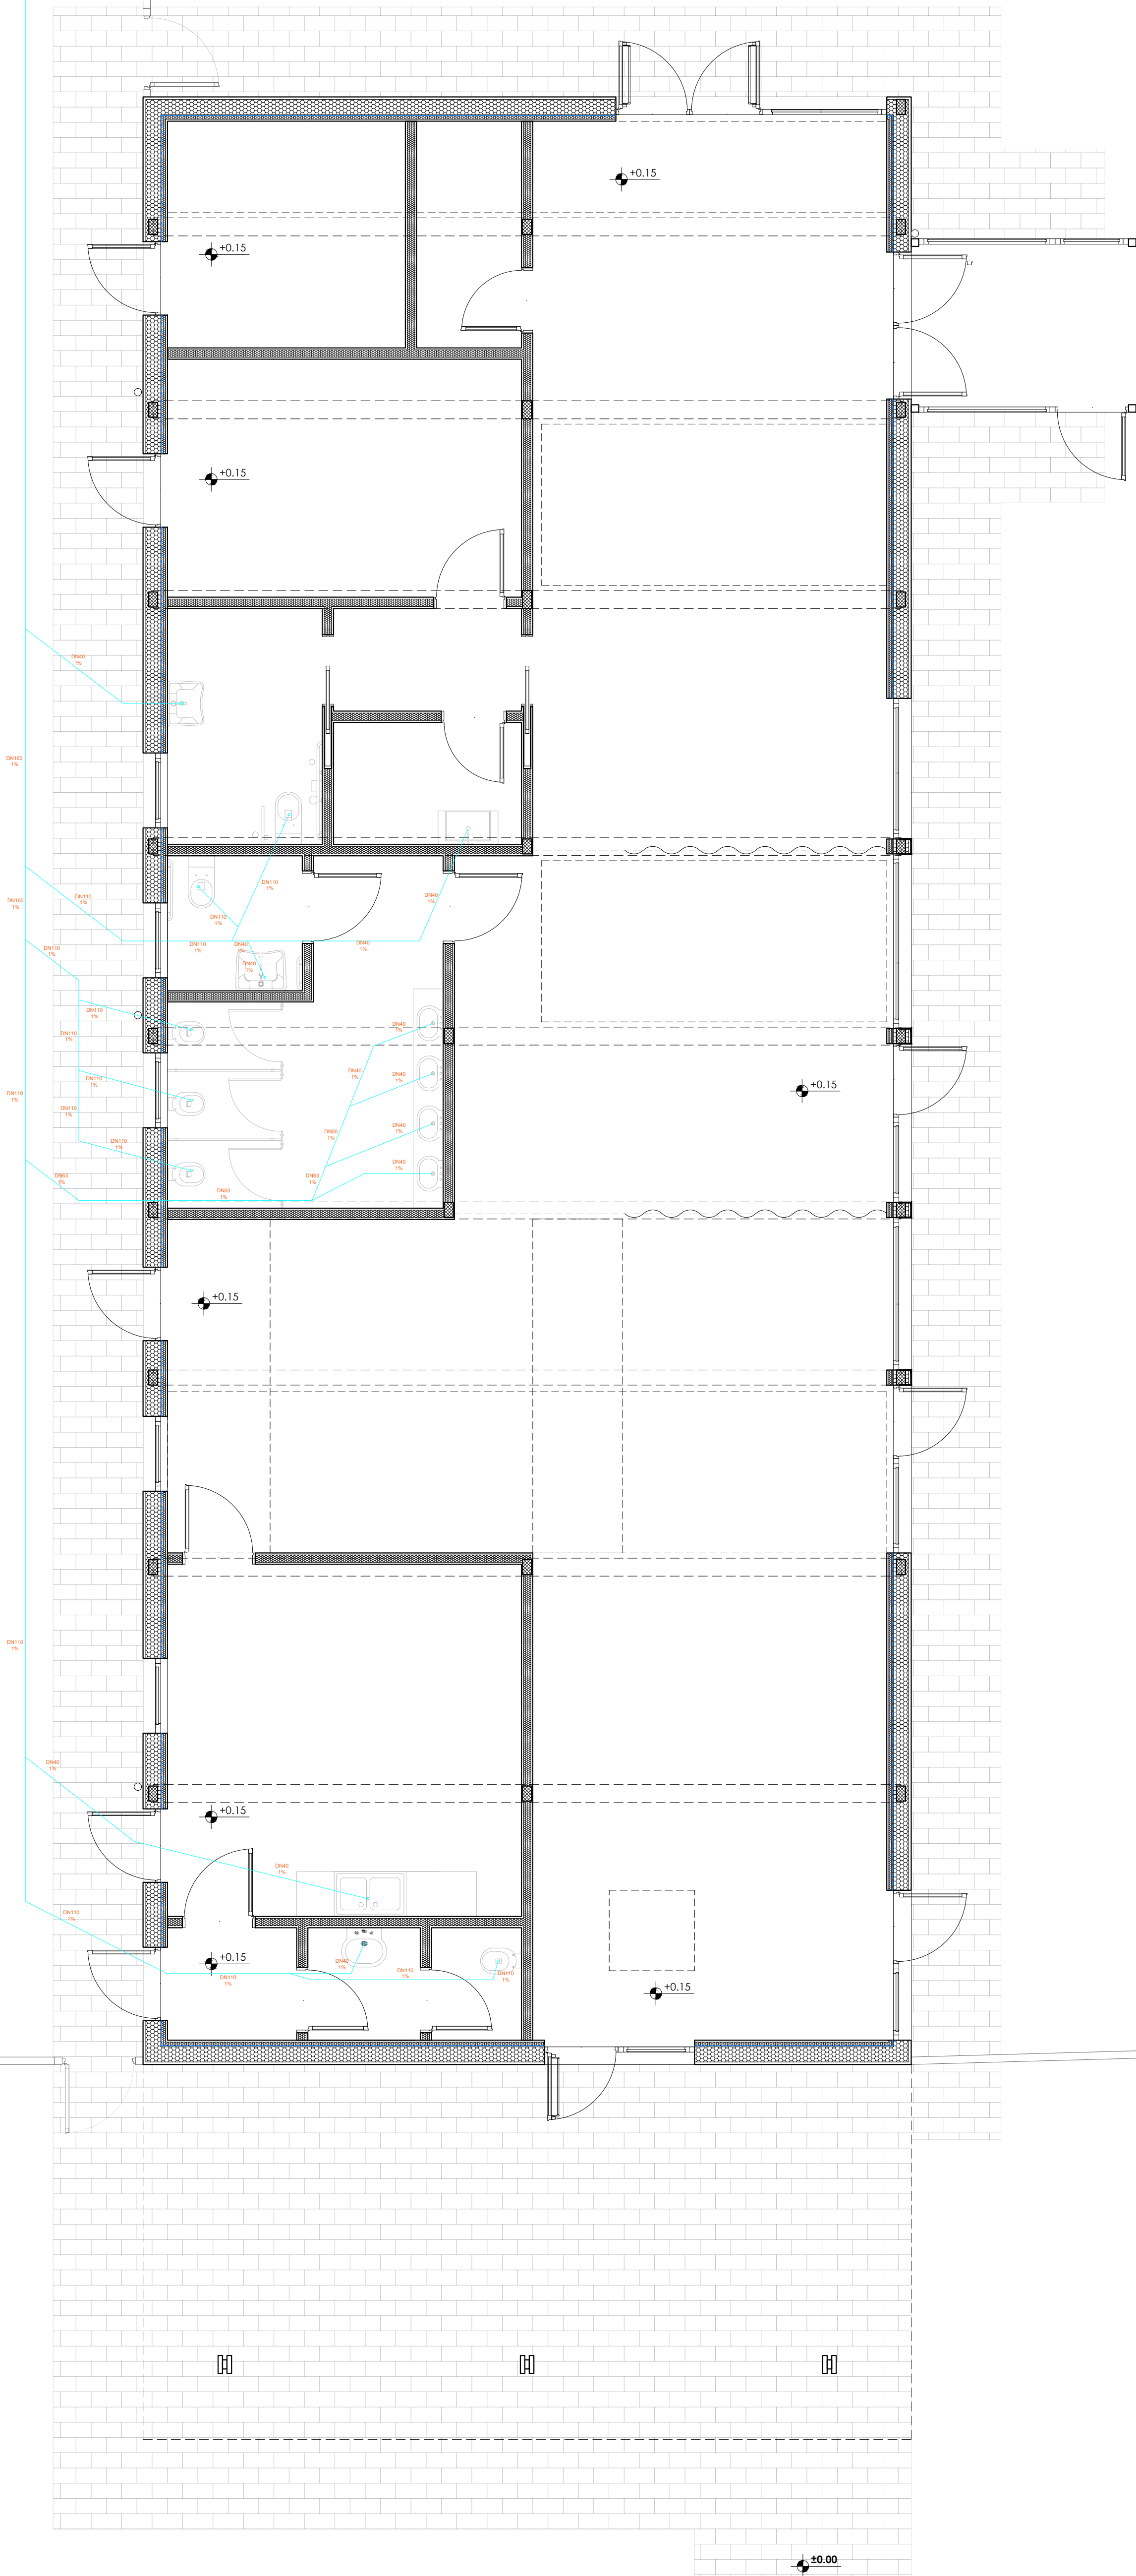

PIANO NAZIONALE DI RIPRESA E RESILIENZA (PNRR)
MISSIONE 4 - ISTRUZIONE E RICERCA
COMPONENTE 1 - POTENZIAMENTO DELL'OFFERTA DEI SERVIZI DI ISTRUZIONE; DAGLI ASILI NIDO ALLE UNIVERSITA'
INVESTIMENTO 1.1: PIANO PER ASILI NIDO E SCUOLE DELL'INFANZIA E SERVIZI DI EDUCAZIONE E CURA PER LA PRIMA INFANZIA

stazione appaltante:
COMUNE DI SANT'ALESSIO CON VIALONE
Via Vittoria 18,
27016 Sant'Alessio con Vialone (PV)

titolo del progetto :
POLO DI INFANZIA
NUOVA COSTRUZIONE DELL'EDIFICIO SCOLASTICO
Via Angelo Bianchi 15, 27016 Sant'Alessio con Vialone (PV)
C.U.P.: J51B21005950006

PROGETTO FINANZIATO DALL'UNIONE EUROPEA
NEXT GENERATION EU PNRR - M4C1 I 1.1

Progettista architettonico :
ARCò Società Cooperativa
Via Lomarmora 2, 20122 Milano (MI)
mail: info@arco.org
pec: admin-arco@pec.it

Progettista strutturale :
Ing. Filippo Condorelli
Via Municipio 147, 95045 Misterbianco (CT)
mail: lead.progettazione@gmail.com
pec: filippo.condorelli@ingpec.eu

Progettista impiantistico :
ProgEn Ingegneria s.r.l.
Via Roma 11, 26020 Madignano (CR)
mail: info@progen.us

Consulenza specialistica :
E Plus Studio s.r.l.
Via Silvio Cappella 14, 27100 Pavia (PV)
mail: info@e-plus.it
pec: amministrazione@pec.e-plus.it

responsabile unico del procedimento :
Comune di Sant'Alessio con Vialone (PV)
Arch. Giuseppe Bongiovanni
Via Vittoria 18,
27016 Sant'Alessio con Vialone (PV)

firma e timbro

IL SINDACO

L'ASSESSORE COMPETENTE:

IL SEGRETARIO COMUNALE:

Ivana Maria Cortani

Luigi Angelo Gallotti

Ivano Cosimo Epifani

fase progettuale :
PROGETTO ESECUTIVO
AI SENSI DELL'ART. 23 DEL D.LGS 50/2016 E DELL'ART.33-43 DEL D.P.R. 207/2010

numero elaborato
MEC-TAV-06

titolo elaborato :
STATO DI PROGETTO
IMPIANTO SCARICHI PIANTA

scala grafica 1:50

prima consegna
31 MARZO 2023

BOZZA

Il disegno e tutte le informazioni che vi sono contenute, sono di esclusiva proprietà di ARCò Società Cooperativa e non possono essere copiati, riprodotti, resi pubblici senza autorizzazione scritta.