


STATO DI PROGETTO
PIANTA CARPENTERIA LIGNEA - STRUTTURE VERTICALI E CONNESSIONI - Piano 0 (altezza h: 0,00 m)
SCALA 1:50

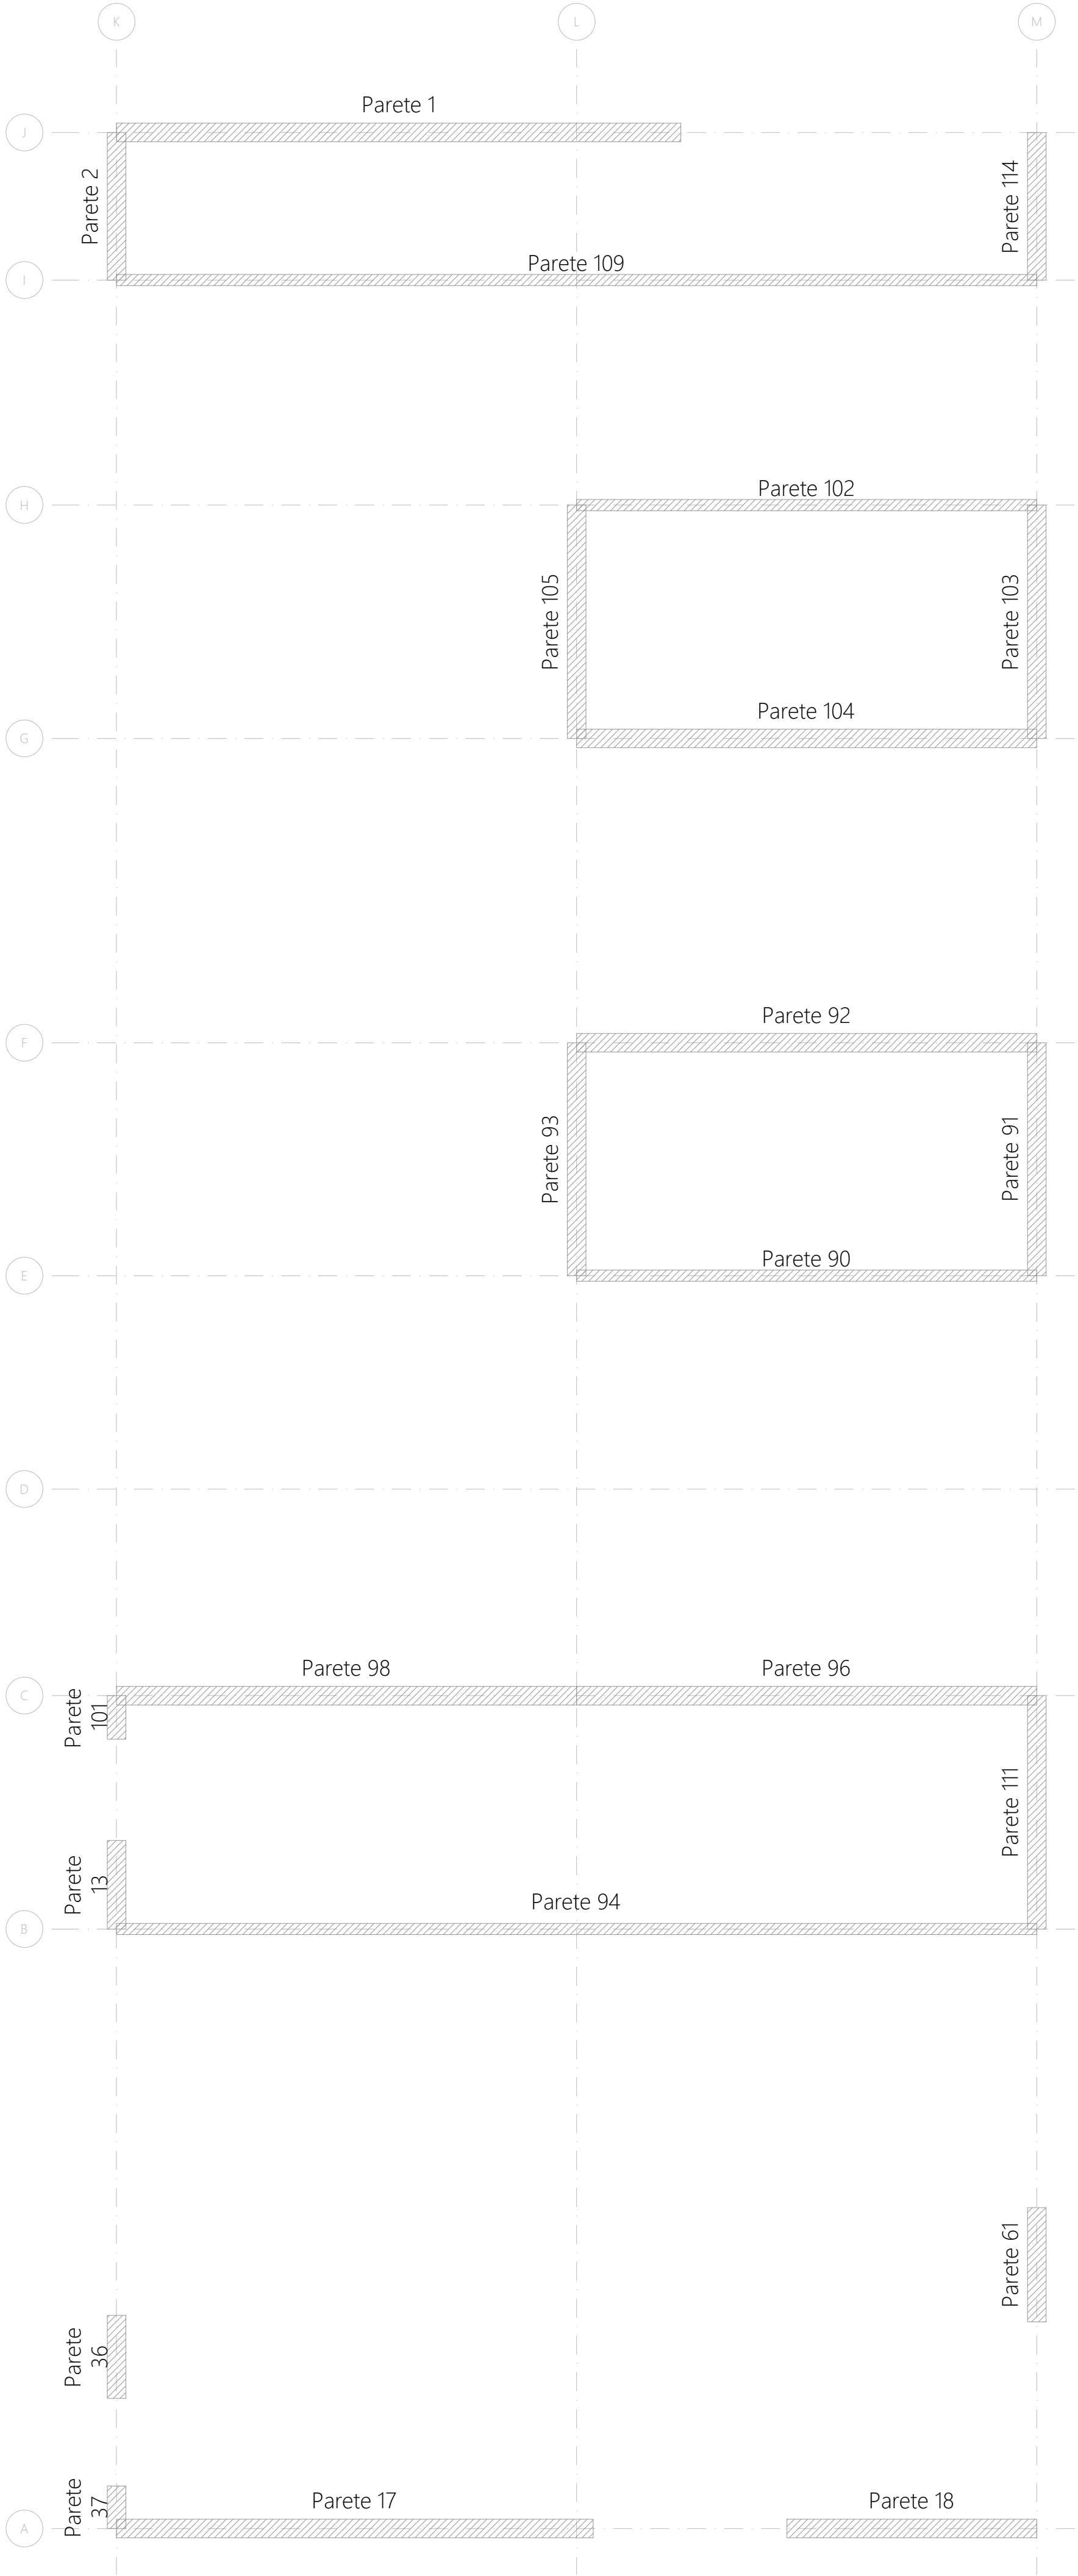

STATO DI PROGETTO
PIANTA CARPENTERIA LIGNEA - STRUTTURE VERTICALI E CONNESSIONI - Piano 1 (altezza h: 3,50 m)
SCALA 1:50



n = numero ancoraggi

HOLD DOWN

ANCORAGGIO A TRAZIONE

Ancoraggio: "WHT 440"

Fissaggio alla parete:

20 Vite - LBS 5,0 X 50

Fissaggio al calcestruzzo:

Barra filettata INA - 5.8 - M16 x 190

n = numero ancoraggi su un solo lato della parete

2xn = numero ancoraggi sui due lati della parete

ANGOLARE CON TASSELLI

ANCORAGGIO A TAGLIO

Ancoraggio: "Titan N - TCN 200"

Fissaggio alla parete:

30 Chiodo anker - LBA 4,0 X 60

Fissaggio al calcestruzzo:

2 Barra filettata INA - 5.8 - M12 x 13C

n = numero ancoraggi

HOLD DOWN

ANCORAGGIO A TRAZIONE

Ancoraggio: "WHT 340"

Fissaggio alla parete:

14 Vite - LBS 5,0 X 50

Fissaggio al calcestruzzo:

Barra filettata INA - 5.8 - M16 x 160

PARETI	TIPOLOGIA
Parete 1	Telaio OSB - 2 LATI Esterno
Parete 101	Telaio OSB - 2 LATI Esterno
Parete 102	Telaio OSB - 2 LATI Esterno
Parete 103	Telaio OSB - 2 LATI Esterno
Parete 104	Telaio OSB - 2 LATI Esterno
Parete 105	Telaio OSB - 2 LATI Esterno
Parete 106	Telaio OSB - 2 LATI Esterno
Parete 109	Telaio OSB - 2 LATI Interno
Parete 111	Telaio OSB - 2 LATI Esterno
Parete 112	Telaio OSB - 2 LATI Esterno
Parete 114	Telaio OSB - 2 LATI Esterno
Parete 116	Telaio OSB - 2 LATI Interno
Parete 118	Telaio OSB - 2 LATI Interno
Parete 12	Telaio OSB - 2 LATI Esterno
Parete 13	Telaio OSB - 2 LATI Esterno
Parete 17	Telaio OSB - 2 LATI Esterno
Parete 18	Telaio OSB - 2 LATI Esterno
Parete 2	Telaio OSB - 2 LATI Esterno
Parete 24	Telaio OSB - 2 LATI Esterno
Parete 27	Telaio OSB - 2 LATI Esterno
Parete 28	Telaio OSB - 2 LATI Esterno
Parete 29	Telaio OSB - 2 LATI Esterno
Parete 35	Telaio OSB - 2 LATI Esterno
Parete 36	Telaio OSB - 2 LATI Esterno
Parete 37	Telaio OSB - 2 LATI Esterno
Parete 61	Telaio OSB - 2 LATI Esterno
Parete 72	Telaio OSB - 2 LATI Esterno
Parete 88	Telaio OSB - 2 LATI Interno
Parete 9	Telaio OSB - 2 LATI Esterno
Parete 90	Telaio OSB - 2 LATI Interno
Parete 91	Telaio OSB - 2 LATI Esterno
Parete 92	Telaio OSB - 2 LATI Esterno
Parete 93	Telaio OSB - 2 LATI Esterno
Parete 94	Telaio OSB - 2 LATI Interno
Parete 96	Telaio OSB - 2 LATI Esterno
Parete 98	Telaio OSB - 2 LATI Esterno

PIANO NAZIONALE DI RIPRESA E RESILIENZA (PNRR)
MISSIONE 4 - ISTRUZIONE E RICERCA
COMPONENTE 1 - POTENZIAMENTO DELL'OFFERTA DEI SERVIZI DI ISTRUZIONE: DAGLI ASILI NIDO ALLE UNIVERSITA'
INVESTIMENTO 1.1: PIANO PER ASILI NIDO E SCUOLE DELL'INFANZIA E SERVIZI DI EDUCAZIONE E CURA PER LA PRIMA INFANZIA

stazione appaltante:
COMUNE DI SANT'ALESSIO CON VIALONE
Via Vittoria 18,
27016 Sant'Alessio con Vialone (PV)

titolo del progetto :
POLO DI INFANZIA
NUOVA COSTRUZIONE DELL'EDIFICIO SCOLASTICO
Via Angelo Bianchi 15, 27016 Sant'Alessio con Vialone (PV)
C.U.P.: J51B21005950006

PROGETTO FINANZIATO DALL'UNIONE EUROPEA
NEXT GENERATION EU PNRR - M4C1 I 1.1

Progettista architettonico :
ARCò Società Cooperativa
Via Lomamara 2,20122 Milano (MI)
mail: info@ar-co.org
pec: admin-arco@pec.it

Progettista strutturale :
Ing. Filippo Condorelli
Via Municipio 167, 95045 Misterbianco (CT)
mail: leof.progettazione@gmail.com
pec: filippo.condorelli@ingpec.eu

Progettista impiantistica :
Progen Ingegneria s.r.l.
Via Roma 11,28020 Madagnano (CR)
mail: info@progen.it

Consulenza specialistica :
E Plus Studio s.r.l.
Via Silvio Cappella 14, 27100 Pavia (PV)
mail: info@e-plus.it
pec: amministrazione@pec.e-plus.it

responsabile unico del procedimento : Comune di Sant'Alessio con Vialone (PV) Arch. Giuseppe Bongiovanni Via Vittoria 18, 27016 Sant'Alessio con Vialone (PV)	firma e timbro IL SINDACO L'ASSESSORE COMPETENTE: IL SEGRETARIO COMUNALE:
	Ivana Maria Cartani Luigi Angelo Gallotti Ivano Cosimo Epifani

fase progettuale : PROGETTO ESECUTIVO AI SENSI DELL'ART. 23 DEL D.LGS 50/2016 E DELL'ART.33-43 DEL D.P.R. 207/2010	numero elaborato STR-TAV-02
titolo elaborato : STRUTTURE VERTICALI E CONNESSIONI	
scala grafica	prima consegna 31 MARZO 2023

Il disegno e tutte le informazioni che vi sono contenute, sono di esclusiva proprietà di ARCò Società Cooperativa e non possono essere copiati, riprodotti, resi pubblici senza autorizzazione scritta

BOZZA