



STATO DI PROGETTO
PLATEA IN C.A. - **CORDOLO IN C.A.**
SCALA 1:50

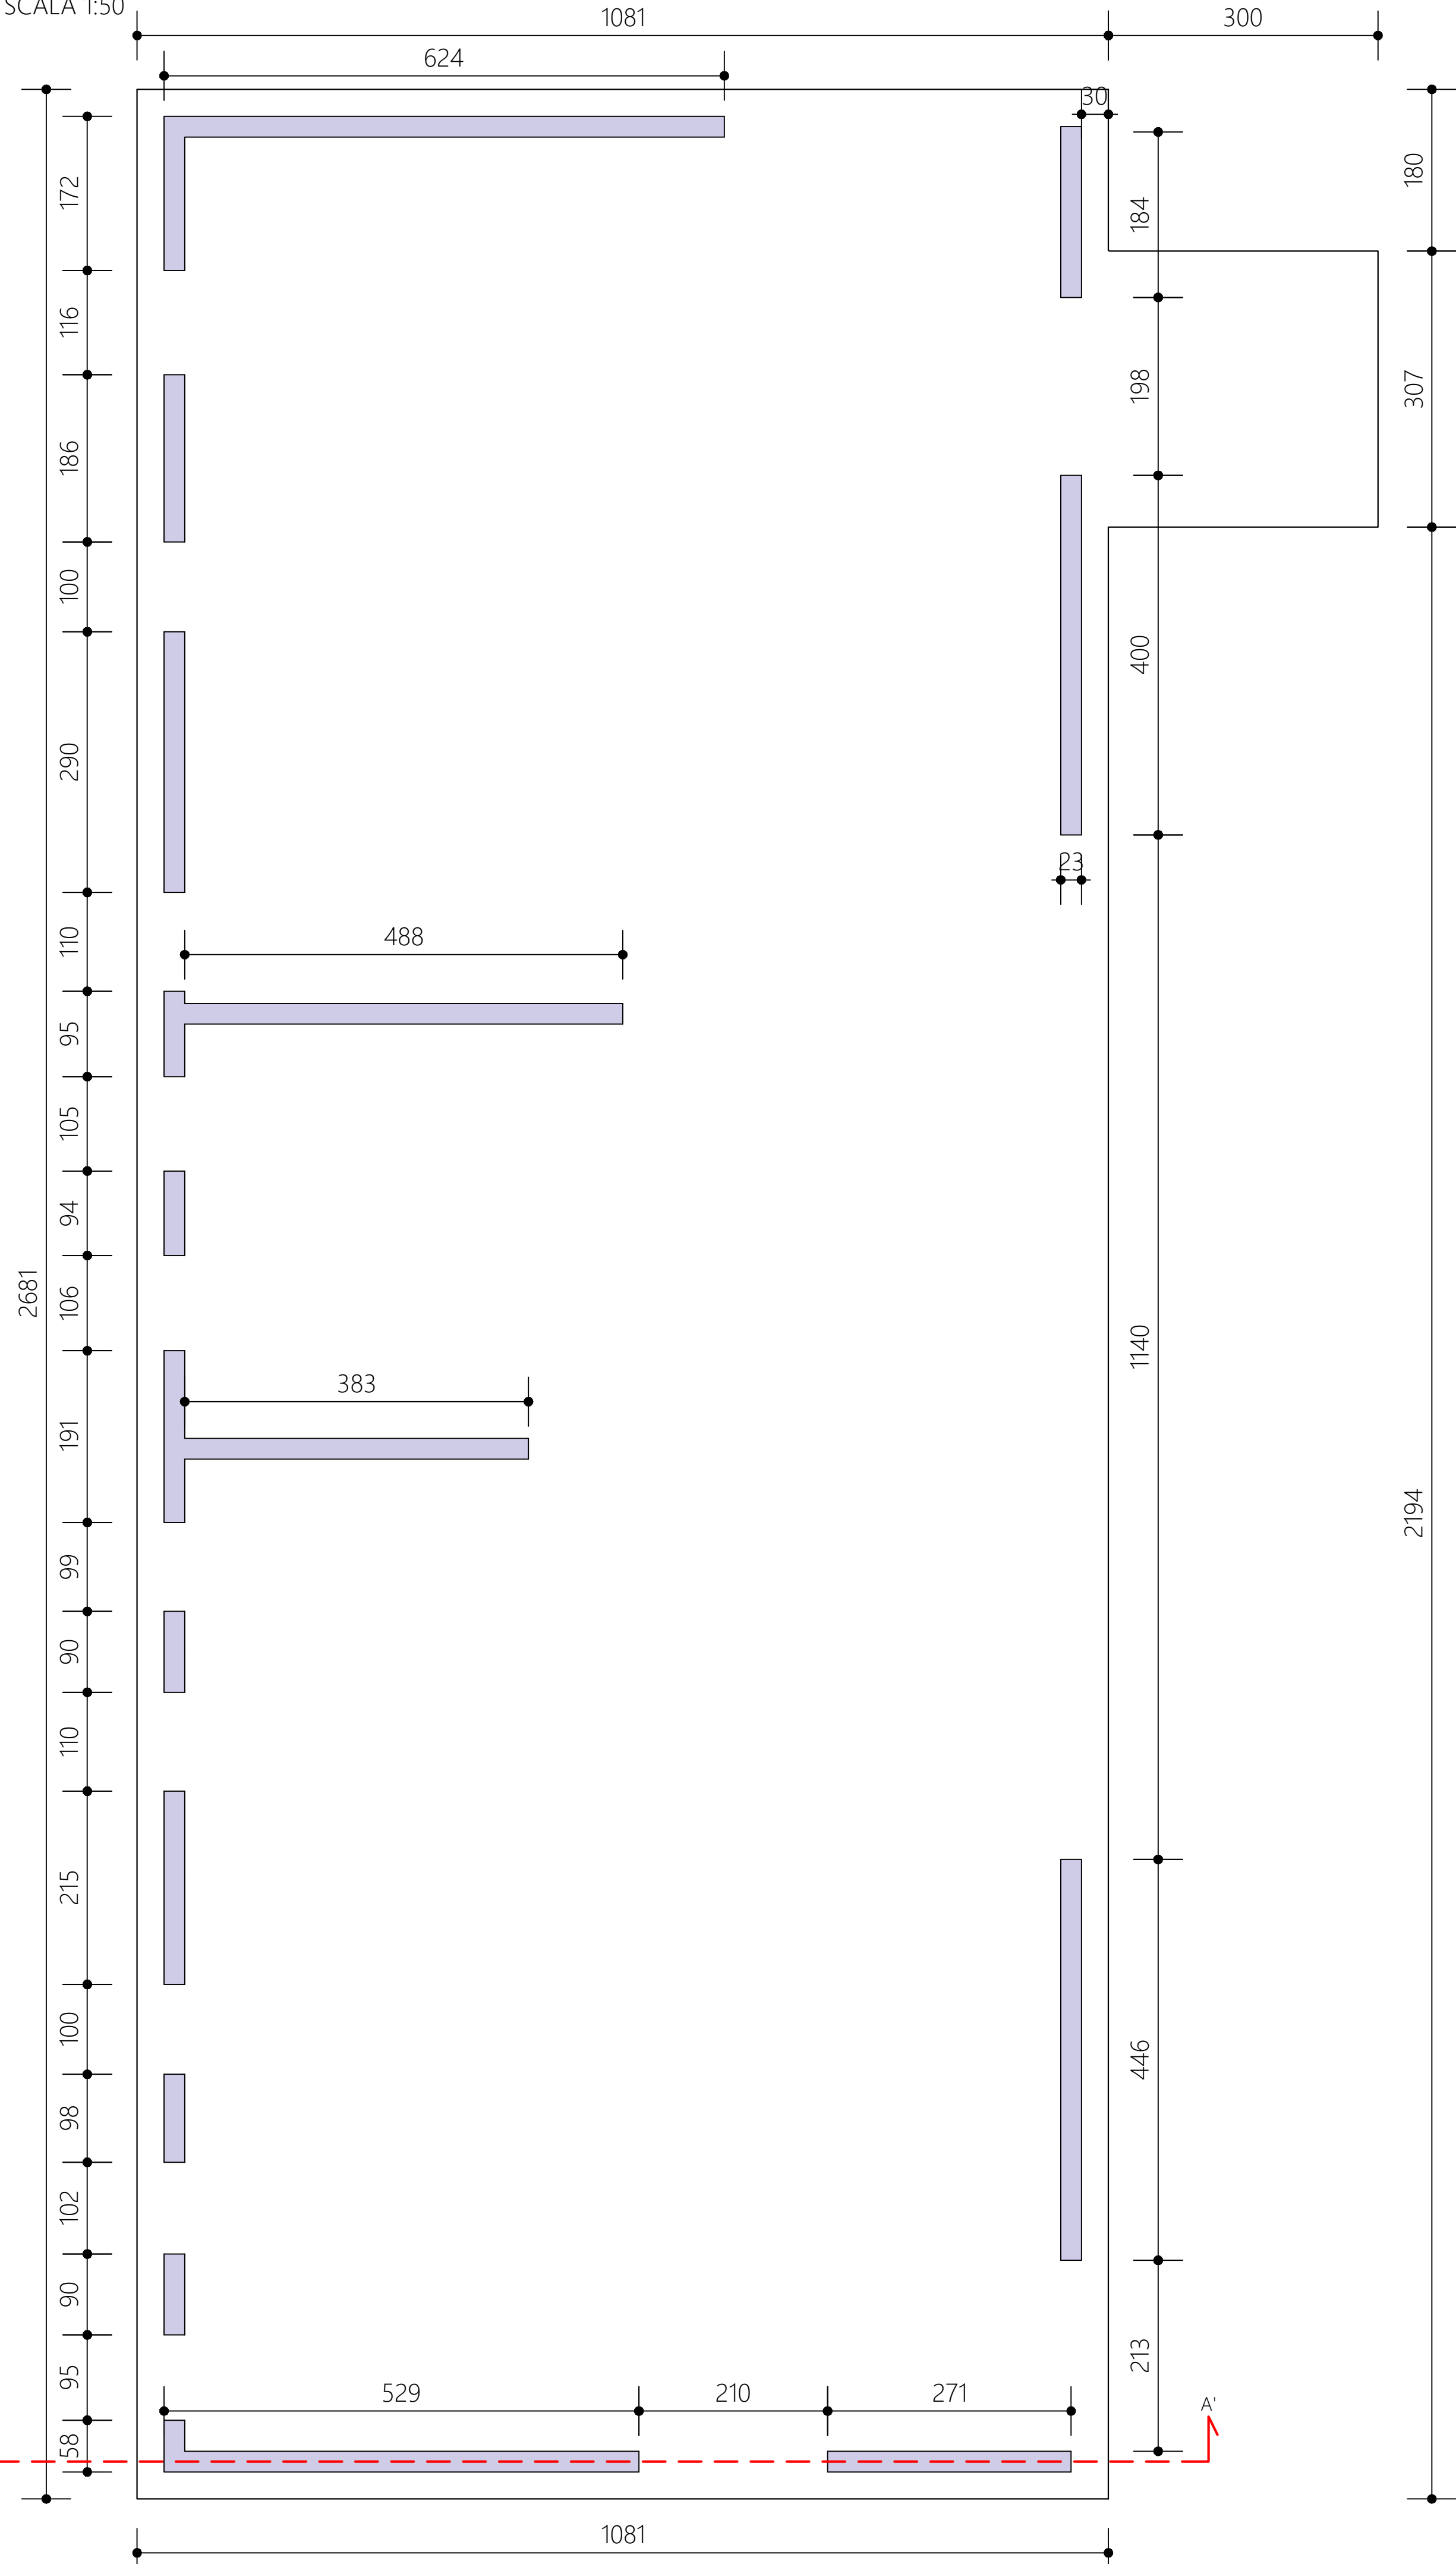

STATO DI PROGETTO
SEZIONE DI SCAVO A -A'
SCALA 1:50

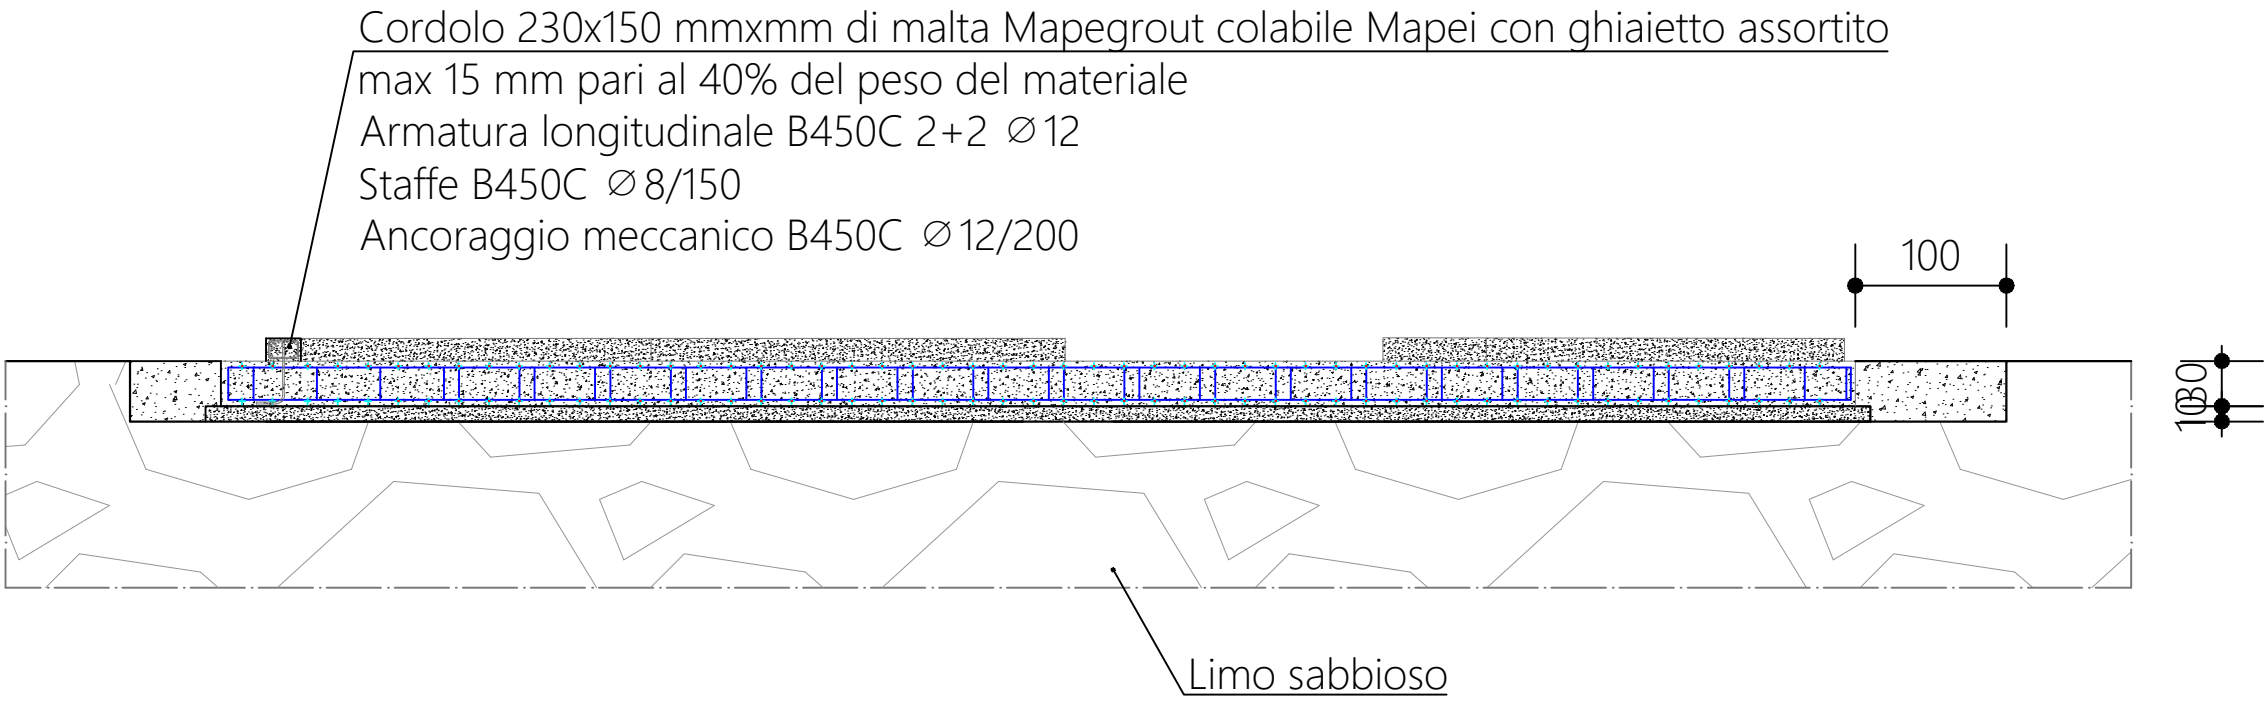

PIANO NAZIONALE DI RIPRESA E RESILIENZA (PNRR)
MISSIONE 4 - ISTRUZIONE E RICERCA
COMPONENTE 1 - POTENZIAMENTO DELL'OFFERTA DEI SERVIZI DI ISTRUZIONE: DAGLI ASILI NIDO ALLE UNIVERSITA'
INVESTIMENTO 1.1: PIANO PER ASILI NIDO E SCUOLE DELL'INFANZIA E SERVIZI DI EDUCAZIONE E CURA PER LA PRIMA INFANZIA

stazione appaltante:
COMUNE DI SANT'ALESSIO CON VIALONE
Via Vittoria 18,
27016 Sant'Alessio con Vialone (PV)

titolo del progetto :
POLO DI INFANZIA
NUOVA COSTRUZIONE DELL'EDIFICIO SCOLASTICO
Via Angelo Bianchi 15, 27016 Sant'Alessio con Vialone (PV)
C.U.P.: J51B21005950006

PROGETTO FINANZIATO DALL'UNIONE EUROPEA
NEXT GENERATION EU PNRR - M4C1 I 1.1

Progettista architettonico : ARCò Società Cooperativa Via L'ammirata 2, 20122 Milano (MI) mail: info@ar-co.org pec: admin-arco@pec.it	Progettista strutturale : Ing. Filippo Condorelli Via Municipio 147, 95045 Misterbianco (CT) mail: leof.progettazione@gmail.com pec: filippo.condorelli@ingpec.eu
Progettista impiantistico : Progen Ingegneria s.r.l. Via Roma 11, 26020 Madignano (CR) mail: info@progen.it	Consulenza specialistica : E Plus Studio s.r.l. Via Silvio Cappella 14, 27100 Pavia (PV) mail: info@e-plus.it pec: amministrazione@pec.e-plus.it
responsabile unico del procedimento : Comune di Sant'Alessio con Vialone (PV) Arch. Giuseppe Bongiovanni Via Vittoria 18, 27016 Sant'Alessio con Vialone (PV)	firma e timbro
IL SINDACO L'ASSESSORE COMPETENTE: IL SEGRETARIO COMUNALE:	Ivana Maria Cartani Luigi Angelo Gallotti Ivano Cosimo Epifani

fase progettuale : PROGETTO ESECUTIVO AI SENSI DELL'ART. 23 DEL D.LGS 50/2016 E DELL'ART.33-43 DEL D.P.R. 207/2010	numero elaborato STR-TAV-08
titolo elaborato : CORDOLO IN C.A.	
scala grafica	prima consegna
	31 MARZO 2023

Il disegno e tutte le informazioni che vi sono contenute, sono di esclusiva proprietà di ARCò Società Cooperativo e non possono essere copiati, riprodotti, resi pubblici senza autorizzazione scritta

BOZZA